


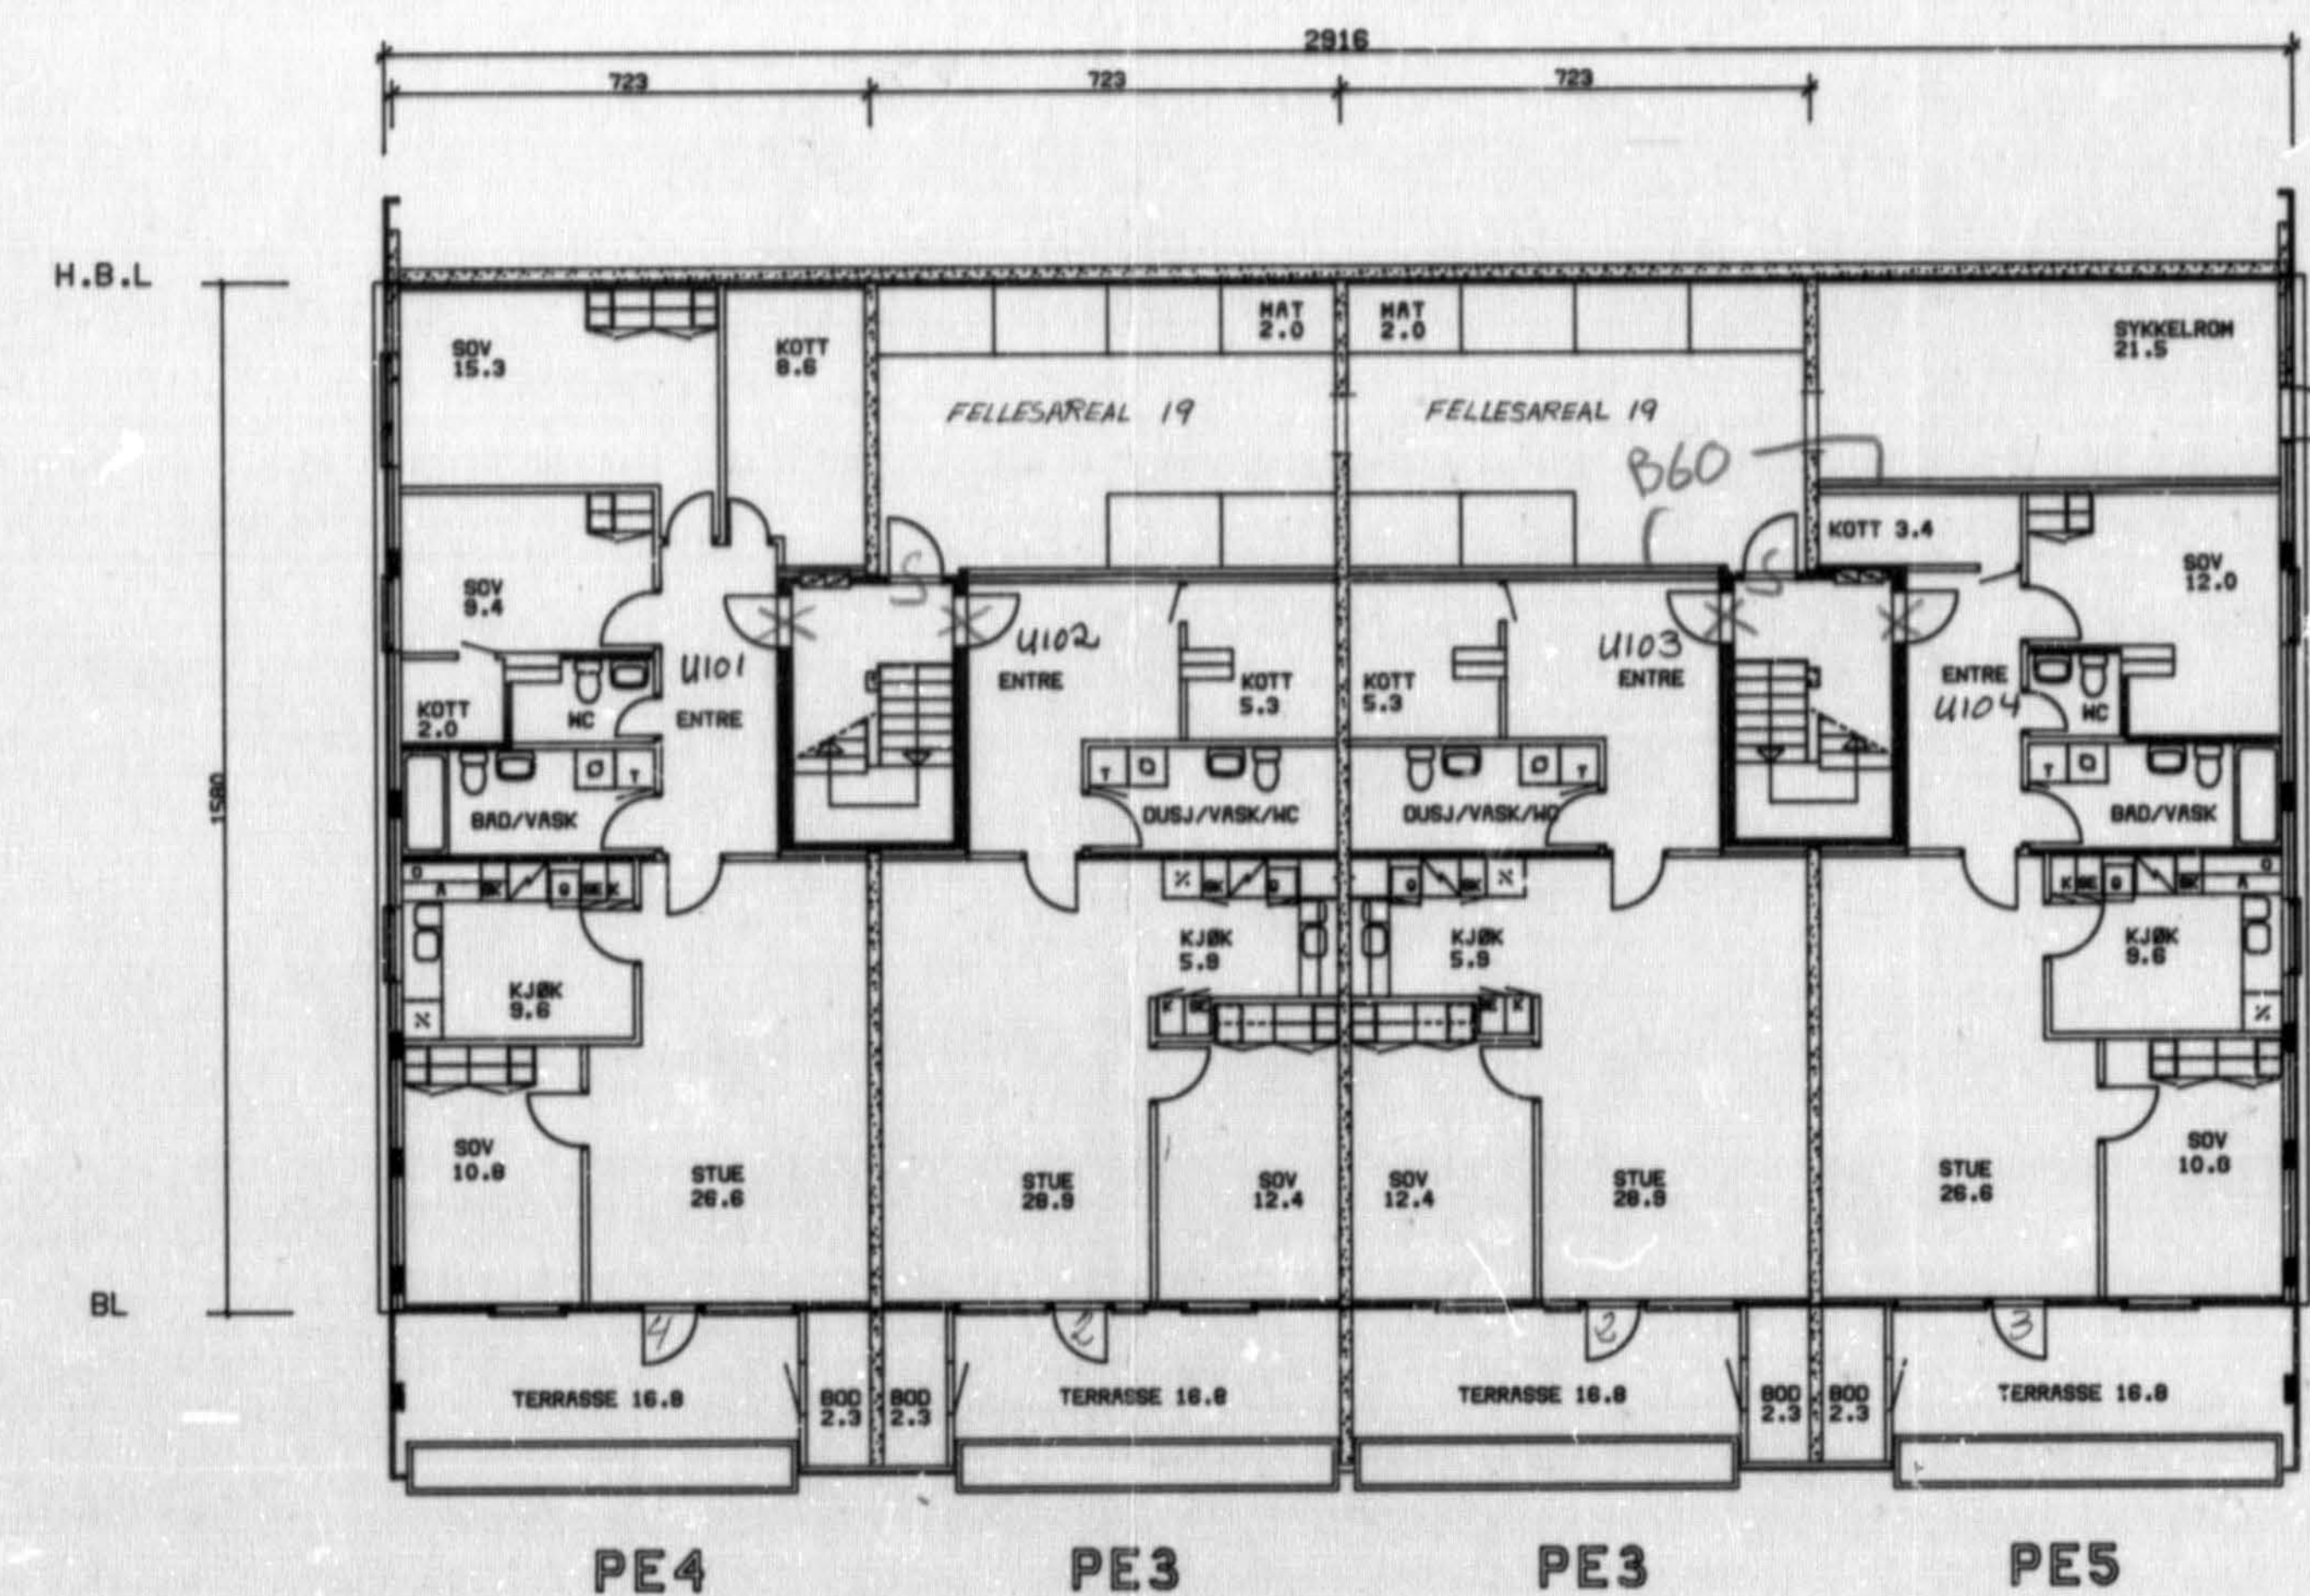

2
SELVAAG-BYGG
JERPEFARET

PROJEKT	PEL	L1	33/2236	OSLO
TEKNIK	OPPLITT			
BLOKK	10	2-SP		
PROJEKT NR. GRUPPE	1100	1910-81	A.T./24	22
TEGN. NR.	1502	A	10.2.	

TEGNINGENE ER
 NEDFOTOGRAFERT-30 X