


2 etg

0223 - ny tomannsbolig		dato 28/09/2023	sign Author
Kokkerudlia 5, 2363 Høvik, gnr/bnr 8/215		mål 1 : 100 /A3	kontrChecker
2. etasje	SØK	tegn. nr AR10	rev B
gs arkitekter gs arkitekter as www.gsarkitekter.no		eyvind lyches vei 6 1338 sandvika	tel:472 84 558 gs@gsarkitekter.no

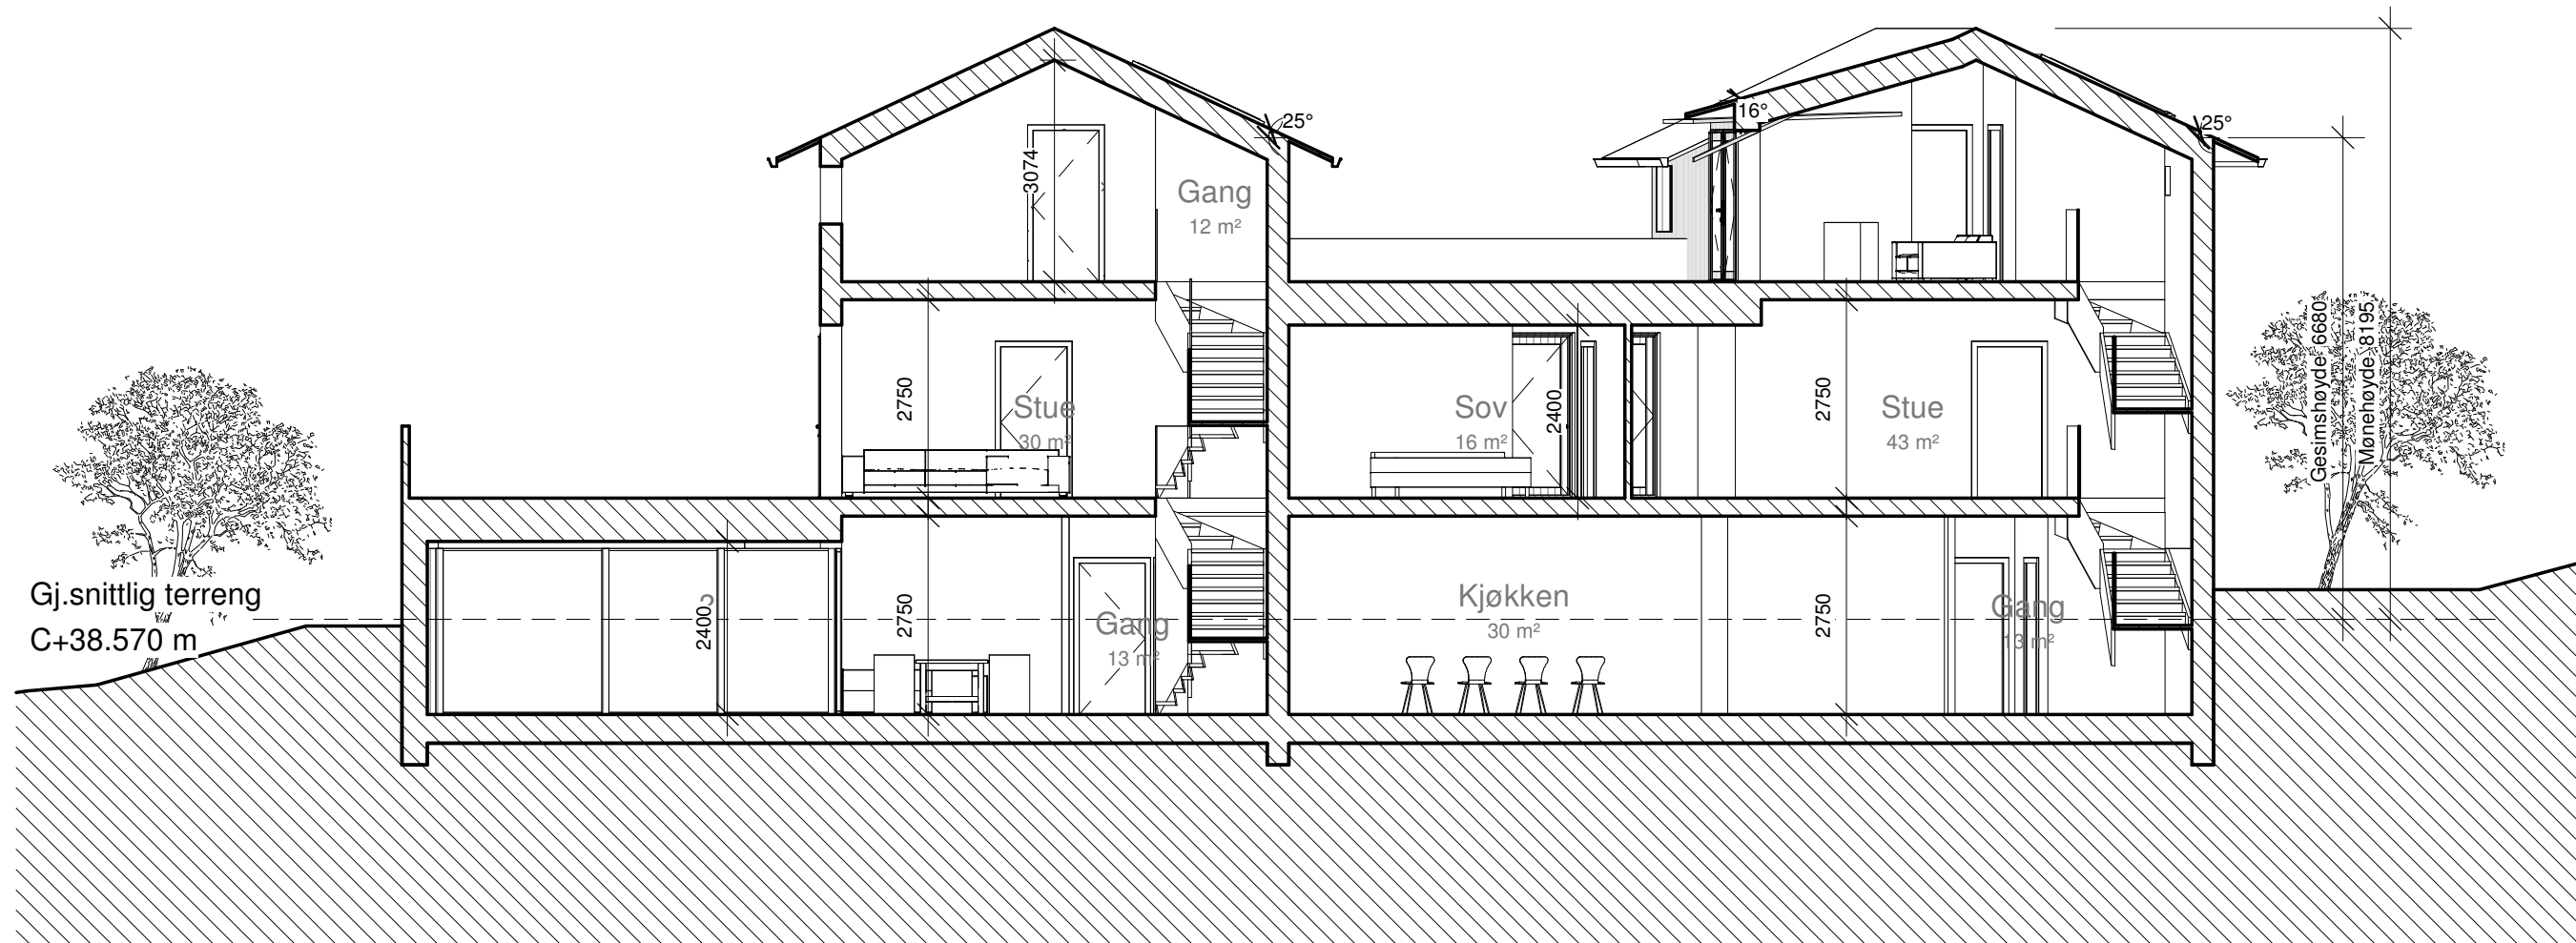

Snitt EE

0223 - ny tomannsbolig		dato	28/09/2023	sign	sf
Kokkerudlia 5, 2363 Høvik, gnr/bnr 8/215		mål	1 : 100 /A3	kontr.	gs
snitt EE	SØK	tegn. nr	AR15	rev	A

gs arkitekter

gs sarkitekter as
www.gsarkitekter.no

eyvind lyches vei 6
1338 sandvika

tel:472 84 558
gs@gsarkitekter.no



rev.A: endring til saltak, div justeringer

0223 – tomannsbolig

Kokkerudlia 5, 1363 Høvik, gnr/lbm 8/215

utomhusplan

SØK tegn nr. **AR10**


rev **A**

dato **27.07.2023** sign **gs**

mål **1:200 /A3** kontr. **gs**

gs arkitekter

gs arkitekter as
www.gsarkitekter.no
eyvind lychees vei 6
1338 sandvika
tel: 472 84 558
gs@gsarkitekter.no

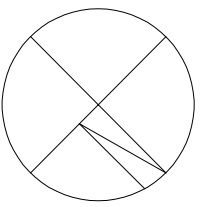




eks. terreng


Fasade sør

0223 - ny tomannsbolig		dato	28/09/2023	sign	sf
Kokkerudlia 5, 2363 Høvik, gnr/bnr 8/215		mål	1 : 100 /A3	kontr.	gs
fasade sør	SØK	tegn. nr	AR06	rev	B
gs arkitekter		gs arkitekter as www.gsarkitekter.no	eyvind lyches vei 6 1338 sandvika	tel:472 84 558 gs@gsarkitekter.no	

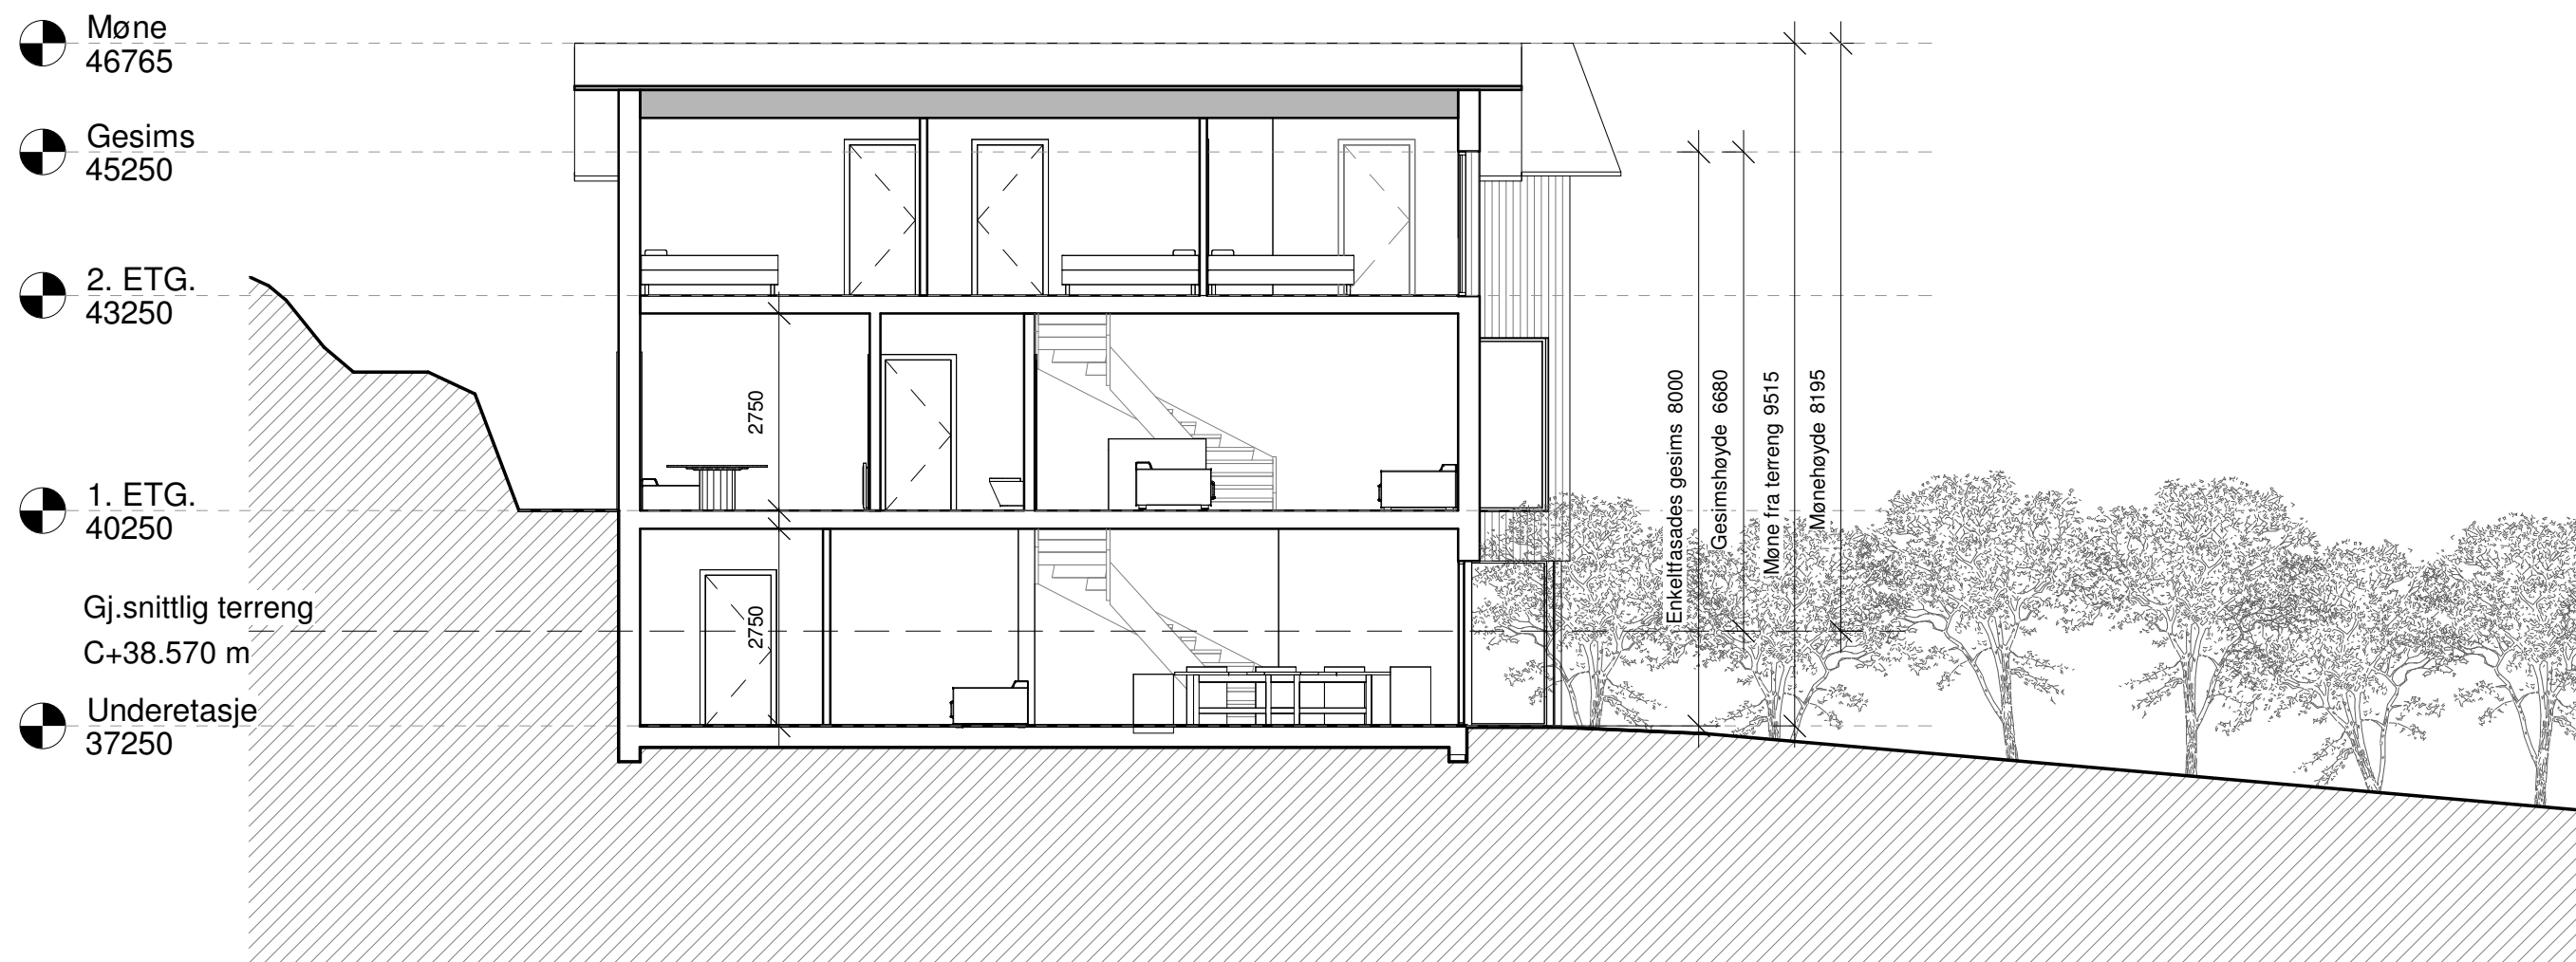


Snitt AA


0223 - ny tomannsbolig		dato 28/09/2023	sign sf
Kokkerudlia 5, 2363 Høvik, gnr/bnr 8/215		mål 1 : 100 /A3	kontr. gs
snitt AA	SØK	tegn. nr AR01	rev B
gs arkitekter		gs gsarkitekter as www.gsarkitekter.no	eyvind lyches vei 6 1338 sandvika tel:472 84 558 gs@gsarkitekter.no

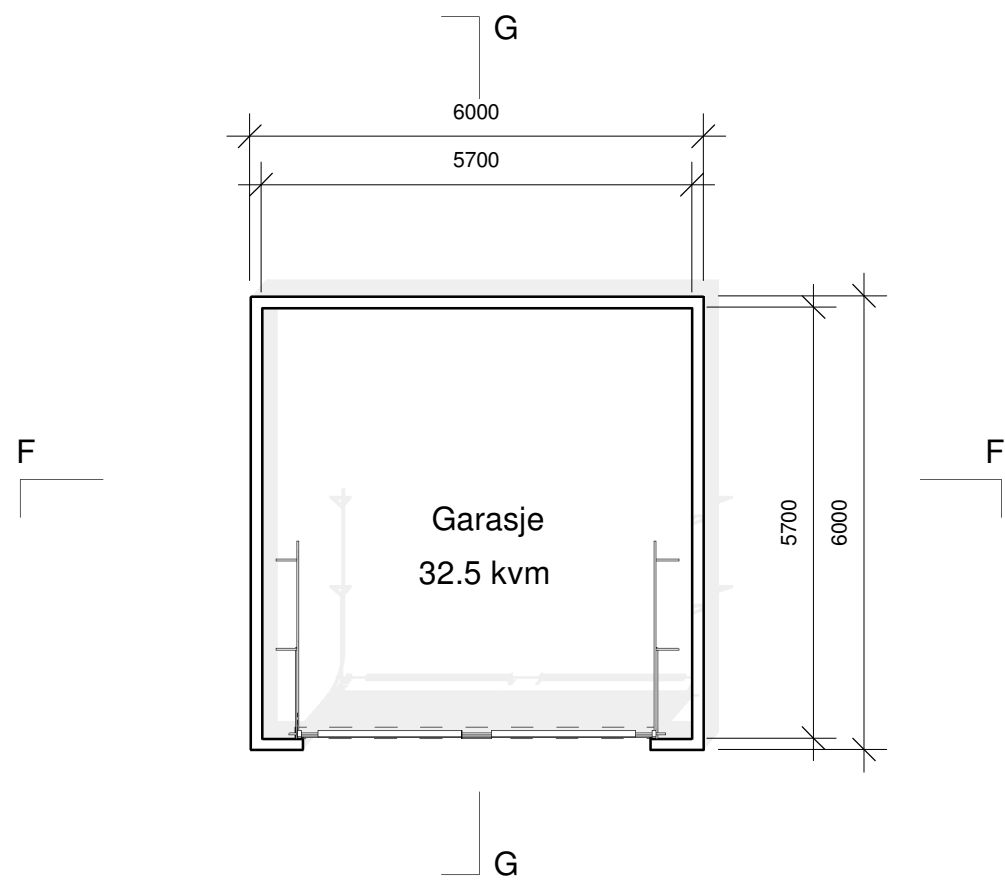


Plan 1 etg

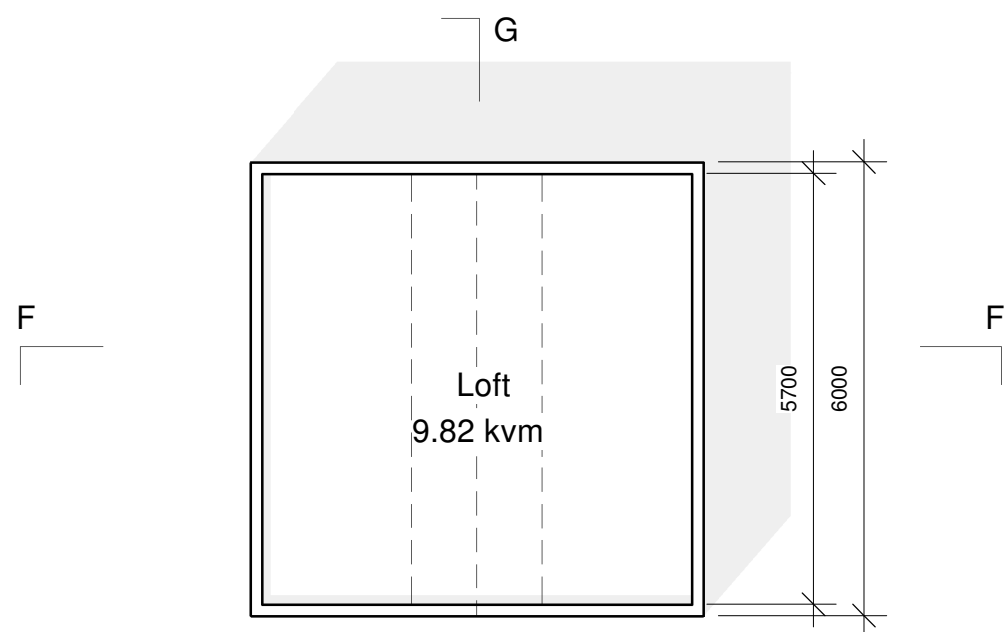

Plan loft

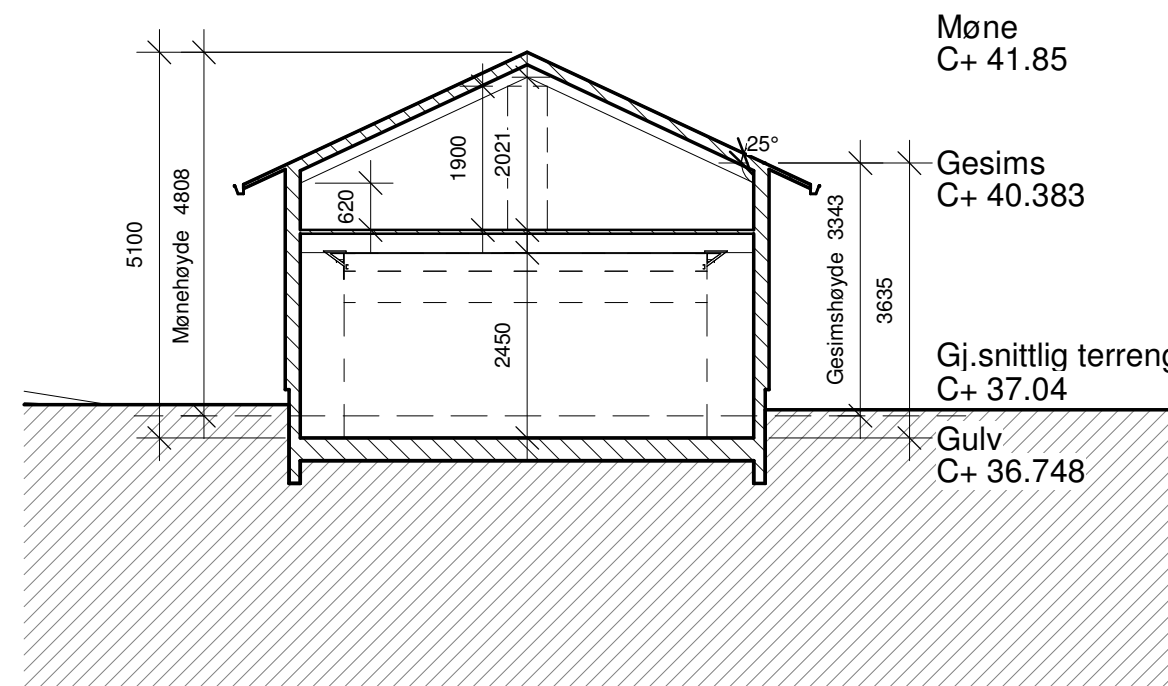

Snitt FF

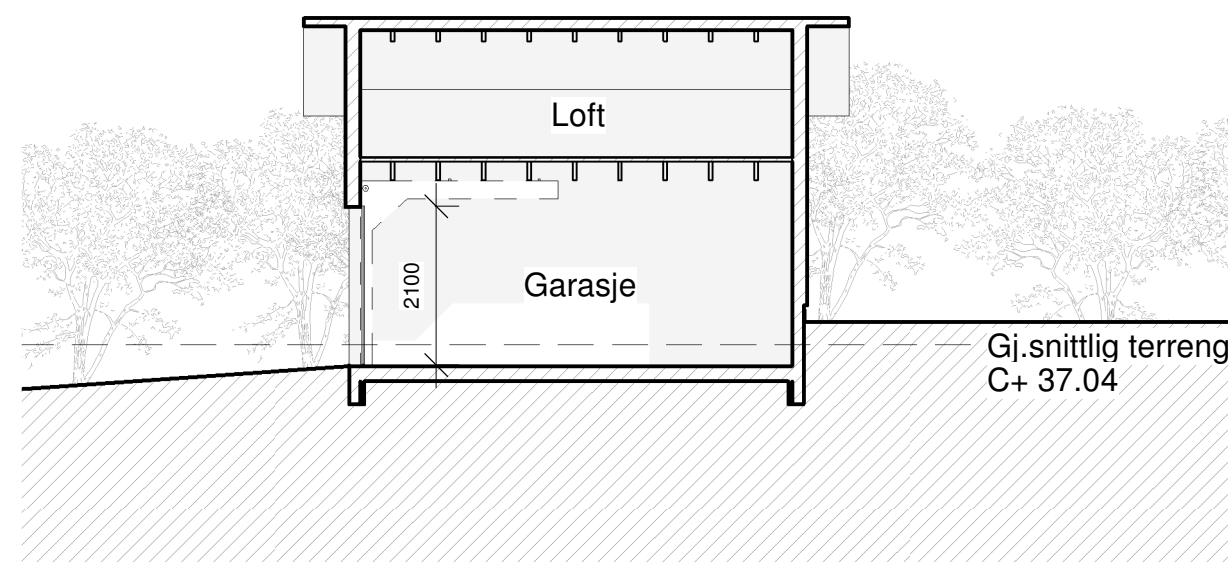

Snitt GG

0223 - ny tomannsbolig Kokkerudlia 5, 2363 Høvik, gnr/bnr 8/215	dato	28/09/2023	sign	sf
	mål	1 : 100 /A3	kontr.	gs
garasjeplan og -snitt	SØK	tegn. nr	AR12	
			rev	B

gs arkitekter

gs gsarkitekter as
www.gsarkitekter.no

eyvind lyches vei 6
1338 sandvika

tel:472 84 558
gs@gsarkitekter.no