




Nordre Follo kommune

Situasjonskart

Eiendom: 244/474
Adresse: Slåbråtveien 31

Utskriftsdato: 17.03.2020
Målestokk: 1:500

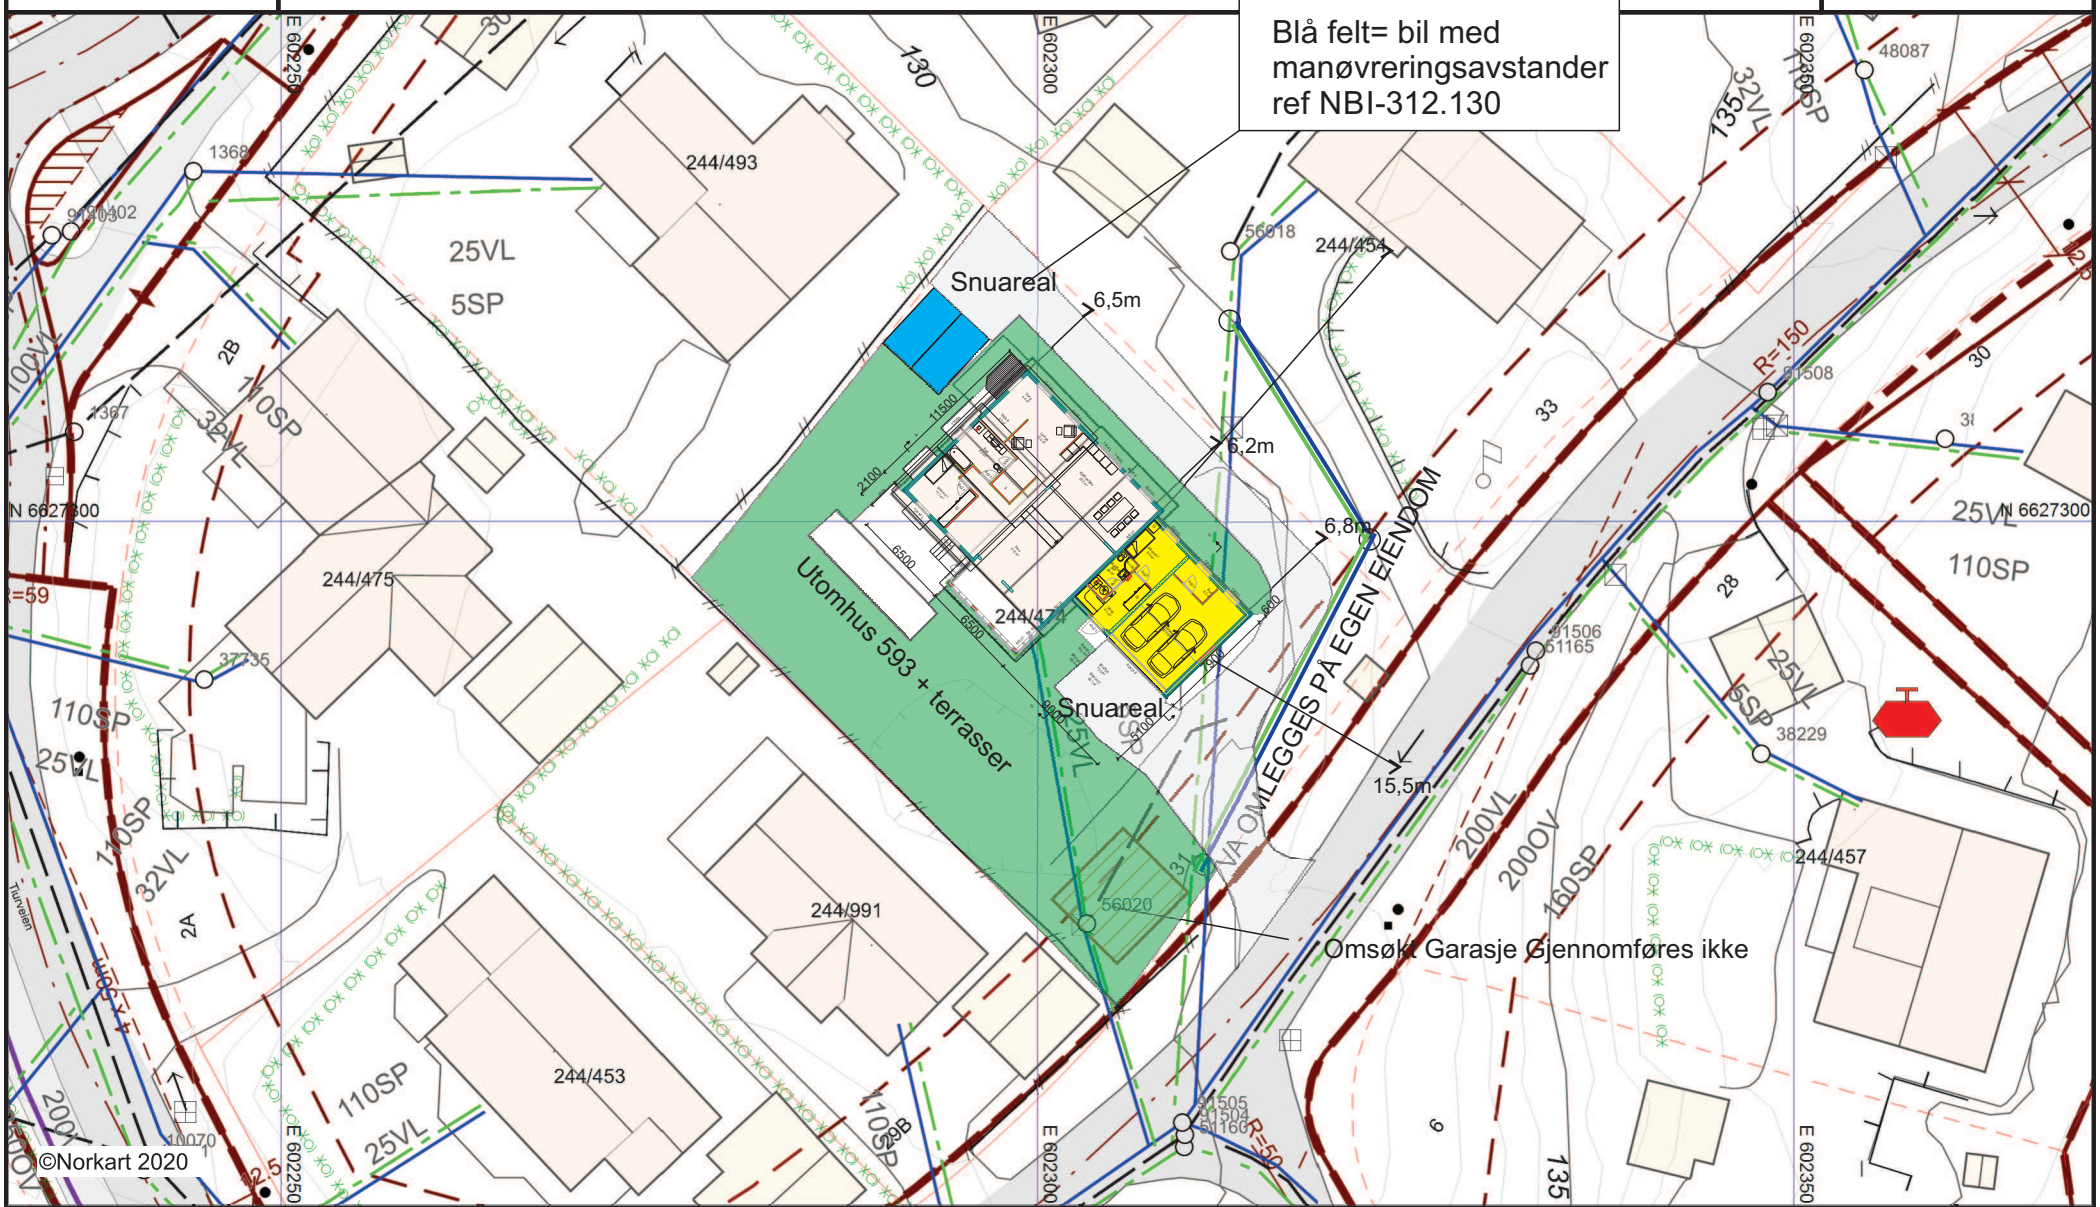

Blå felt= bil med manøvreringsavstander ref NBI-312.130

©Norkart 2020

1) Det tas forbehold om feil i kartgrunnlaget. 2) Ved utskrift fra PDF-fil kan målestokken bli unøyaktig. 3) VA-ledninger kan være tegnet parallellforskjøvet og mange private ledninger mangler i kartet.