




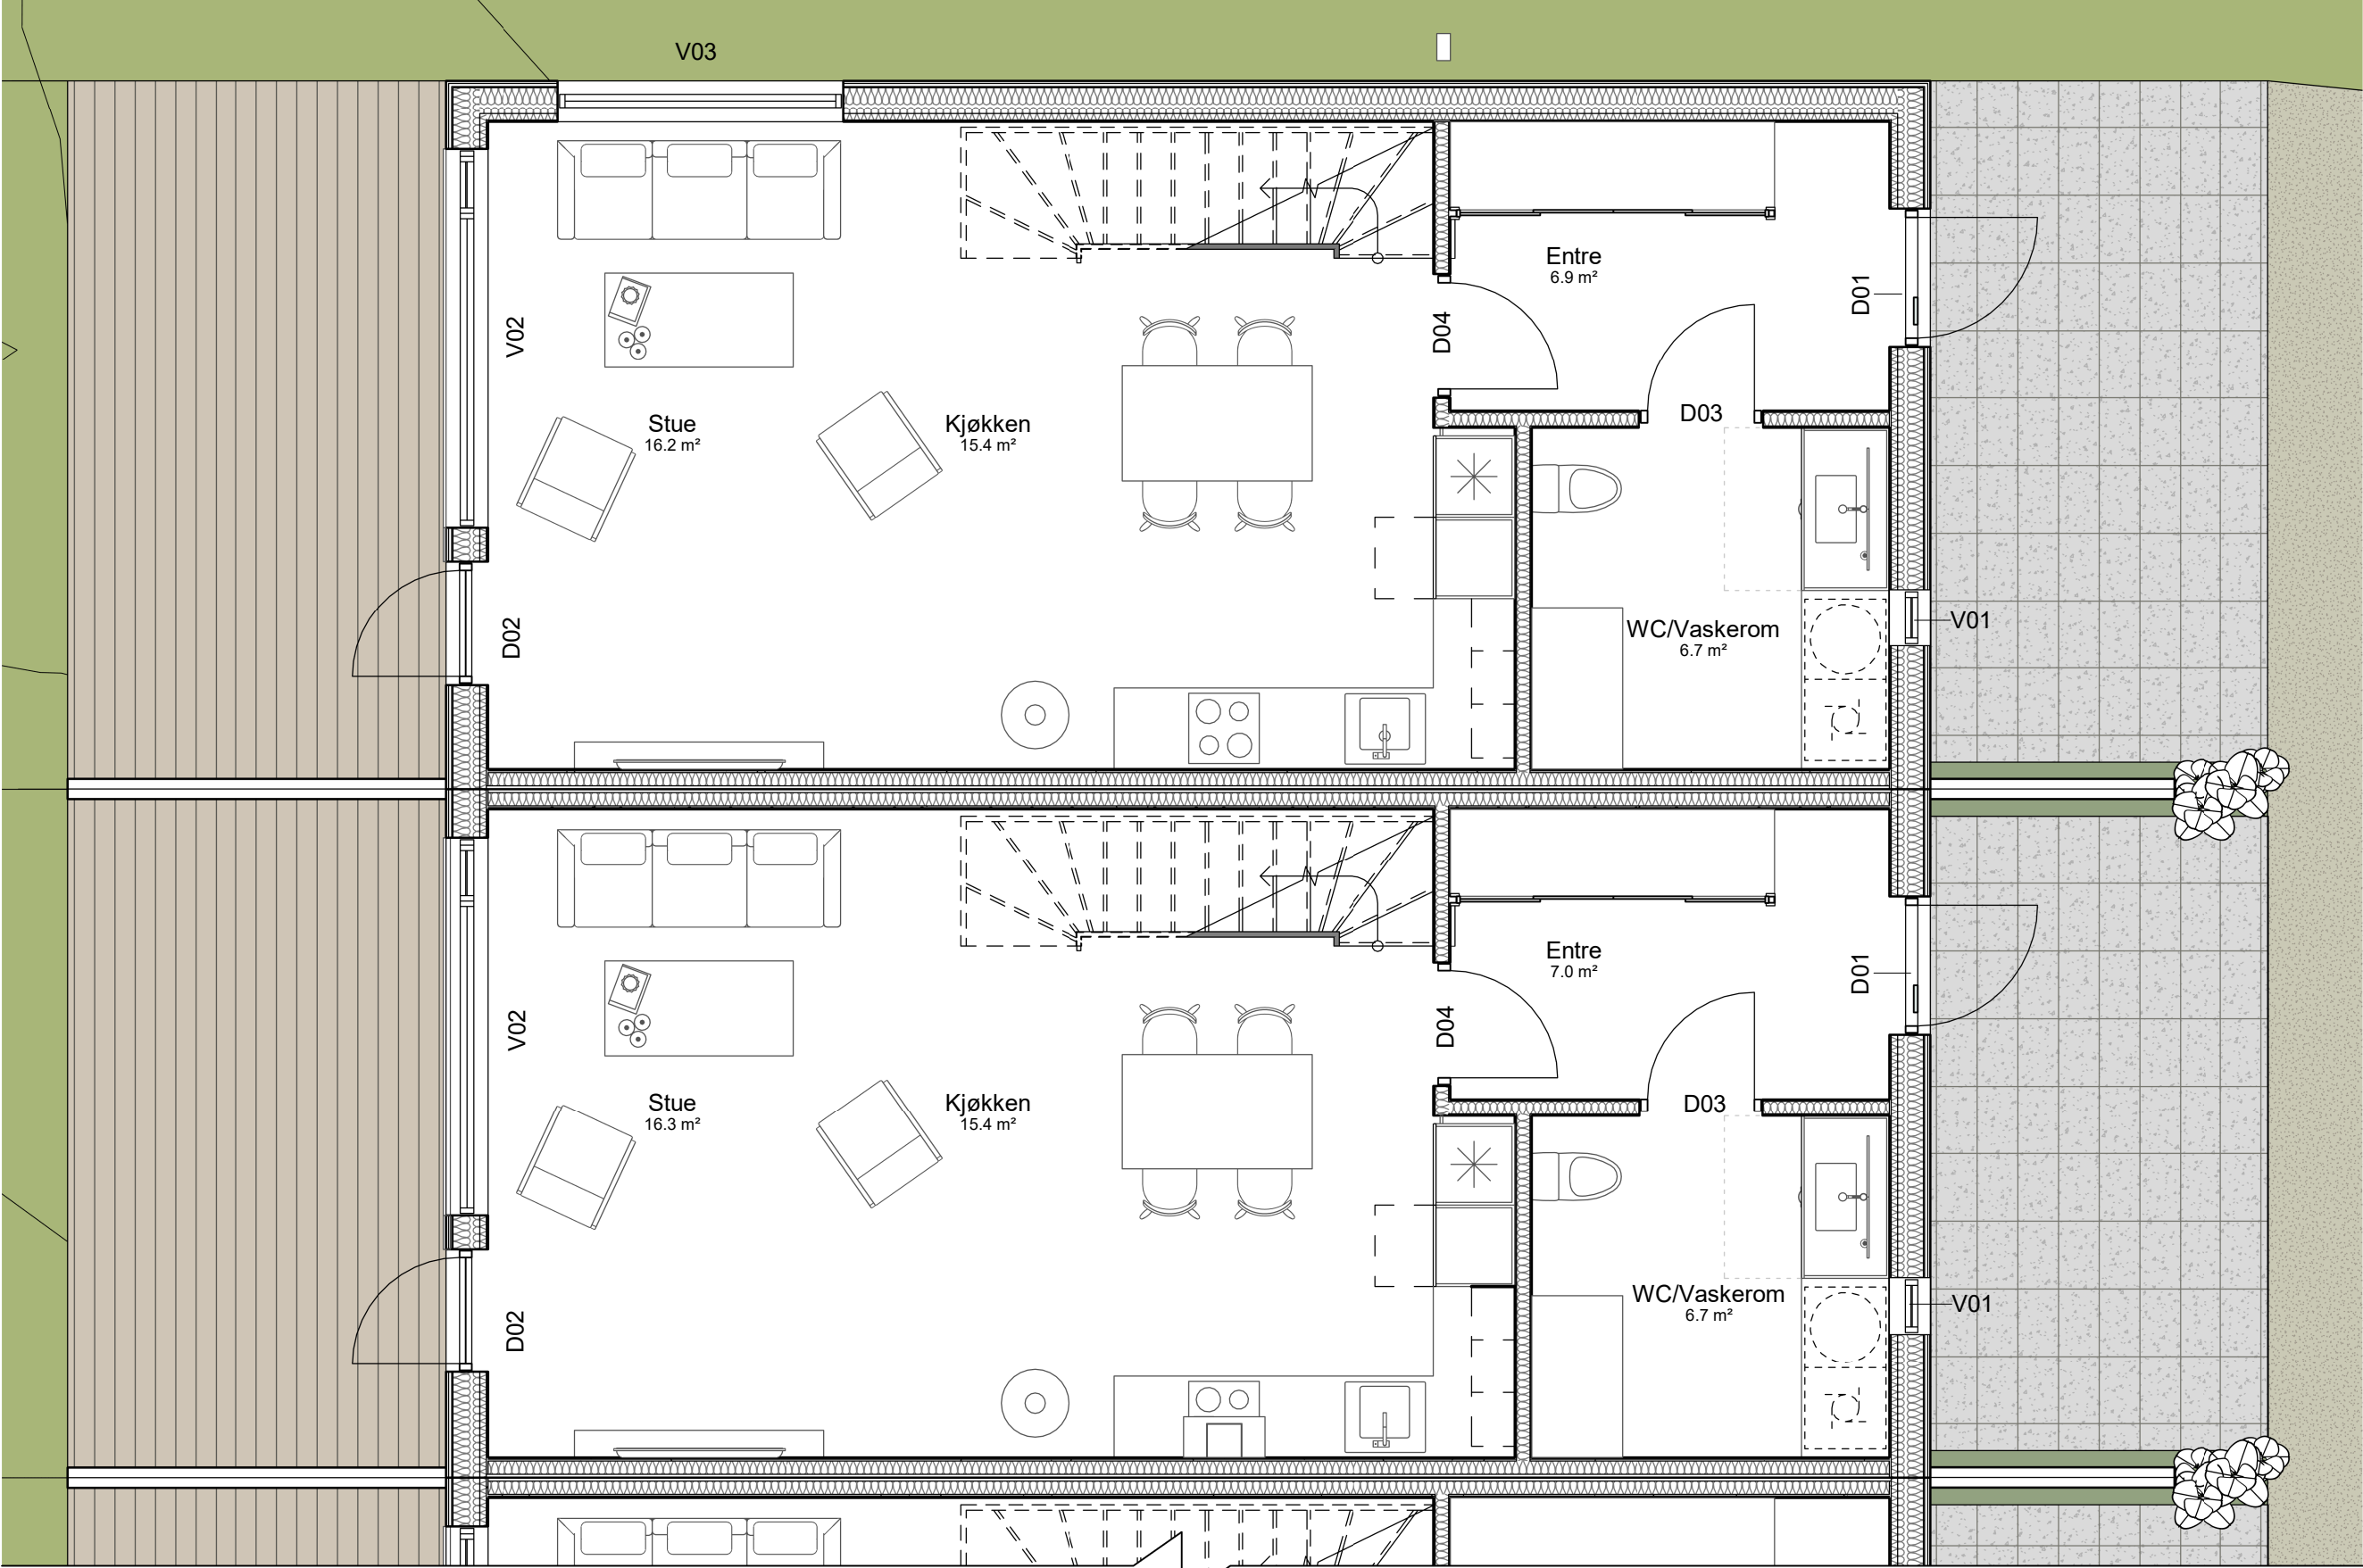


A1-A2_E1
1 : 50

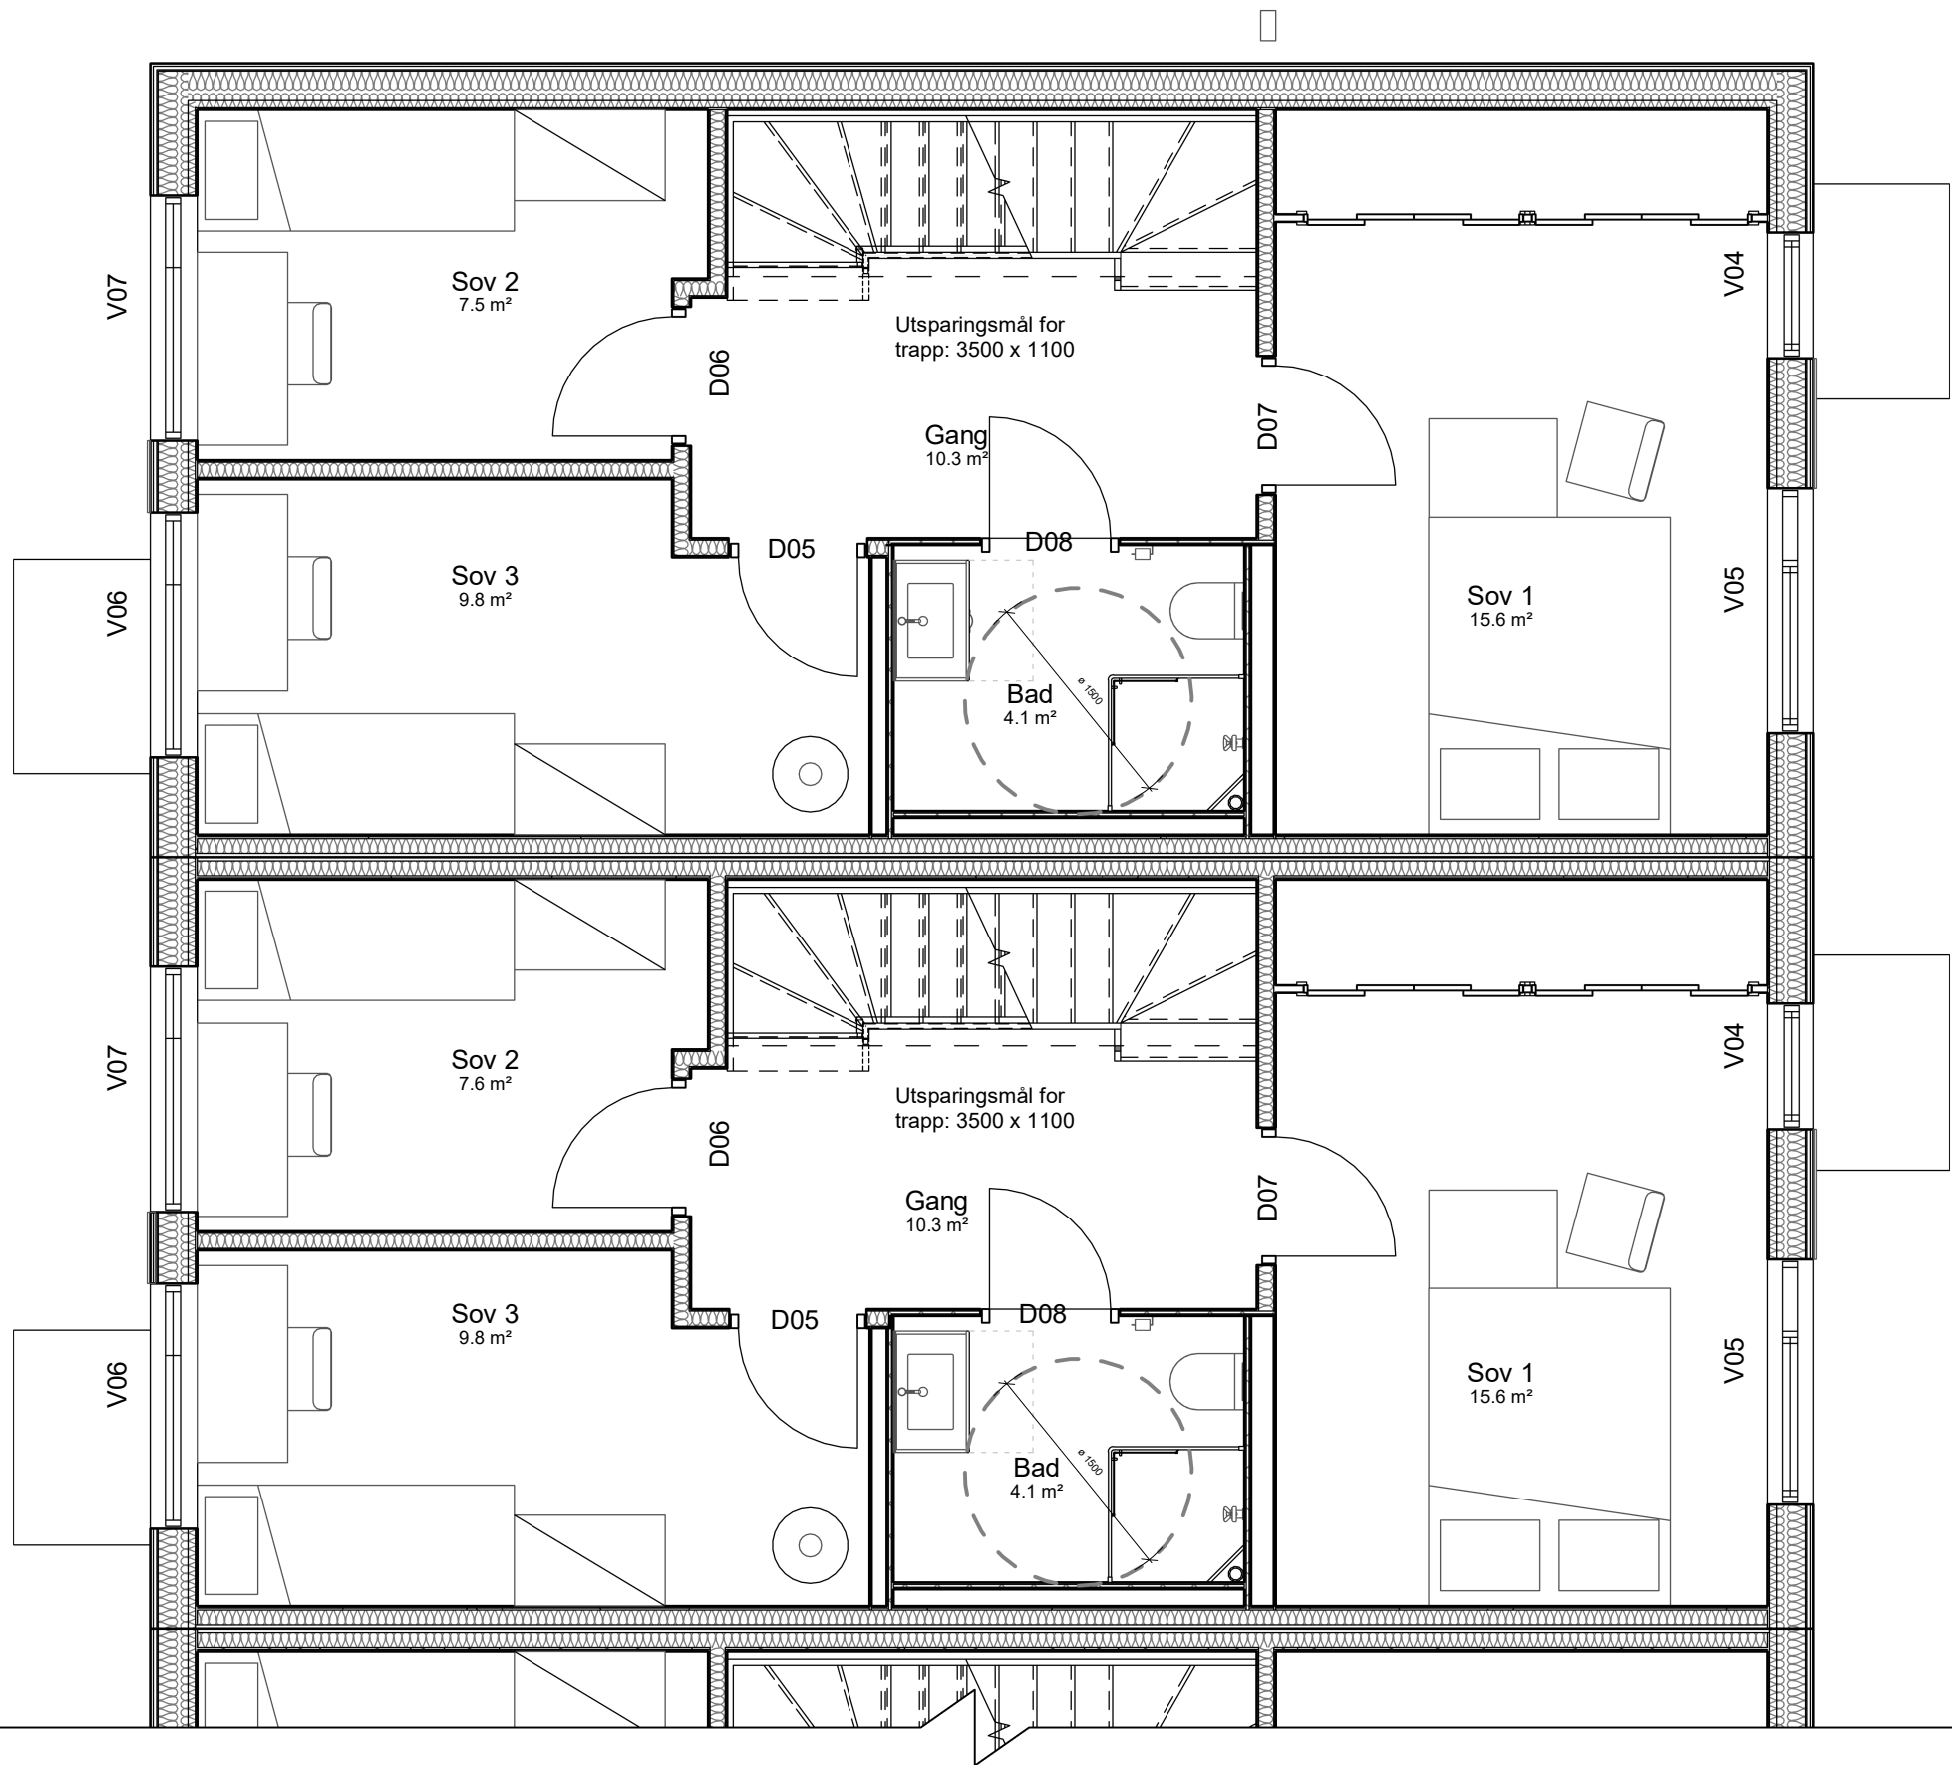

A1-A2_E2
1 : 50

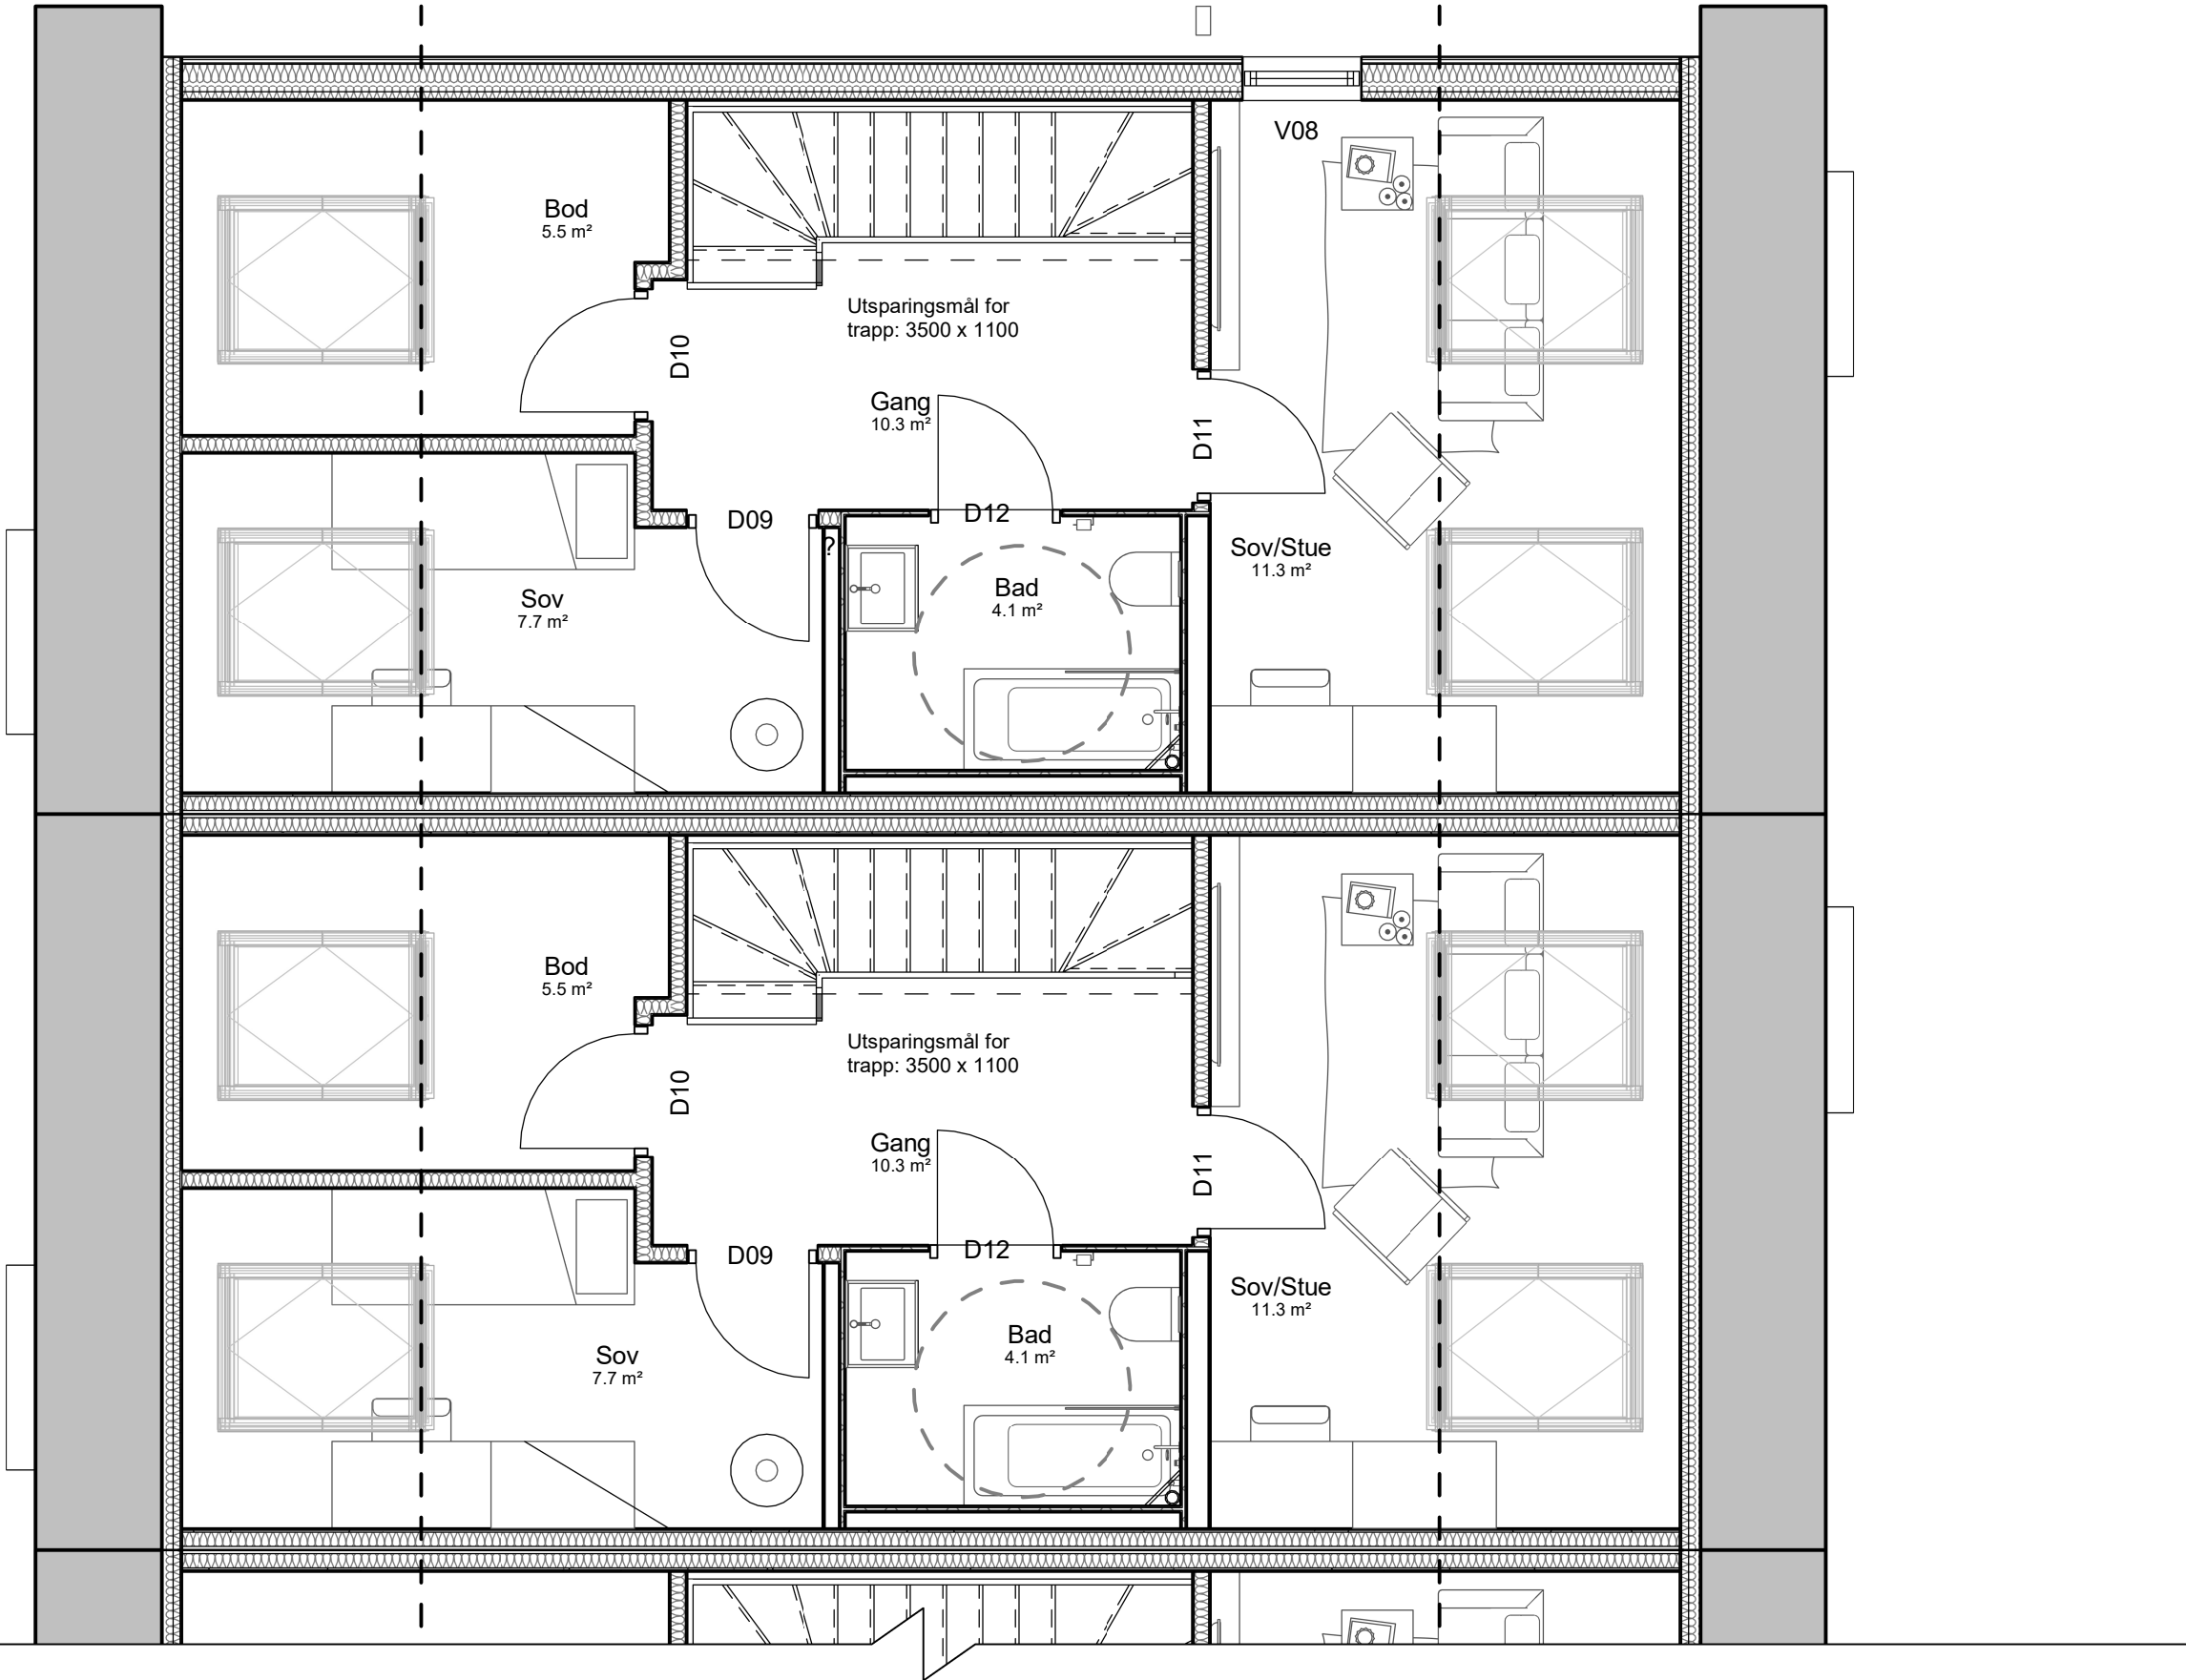


A1-A2_E3
1 : 50

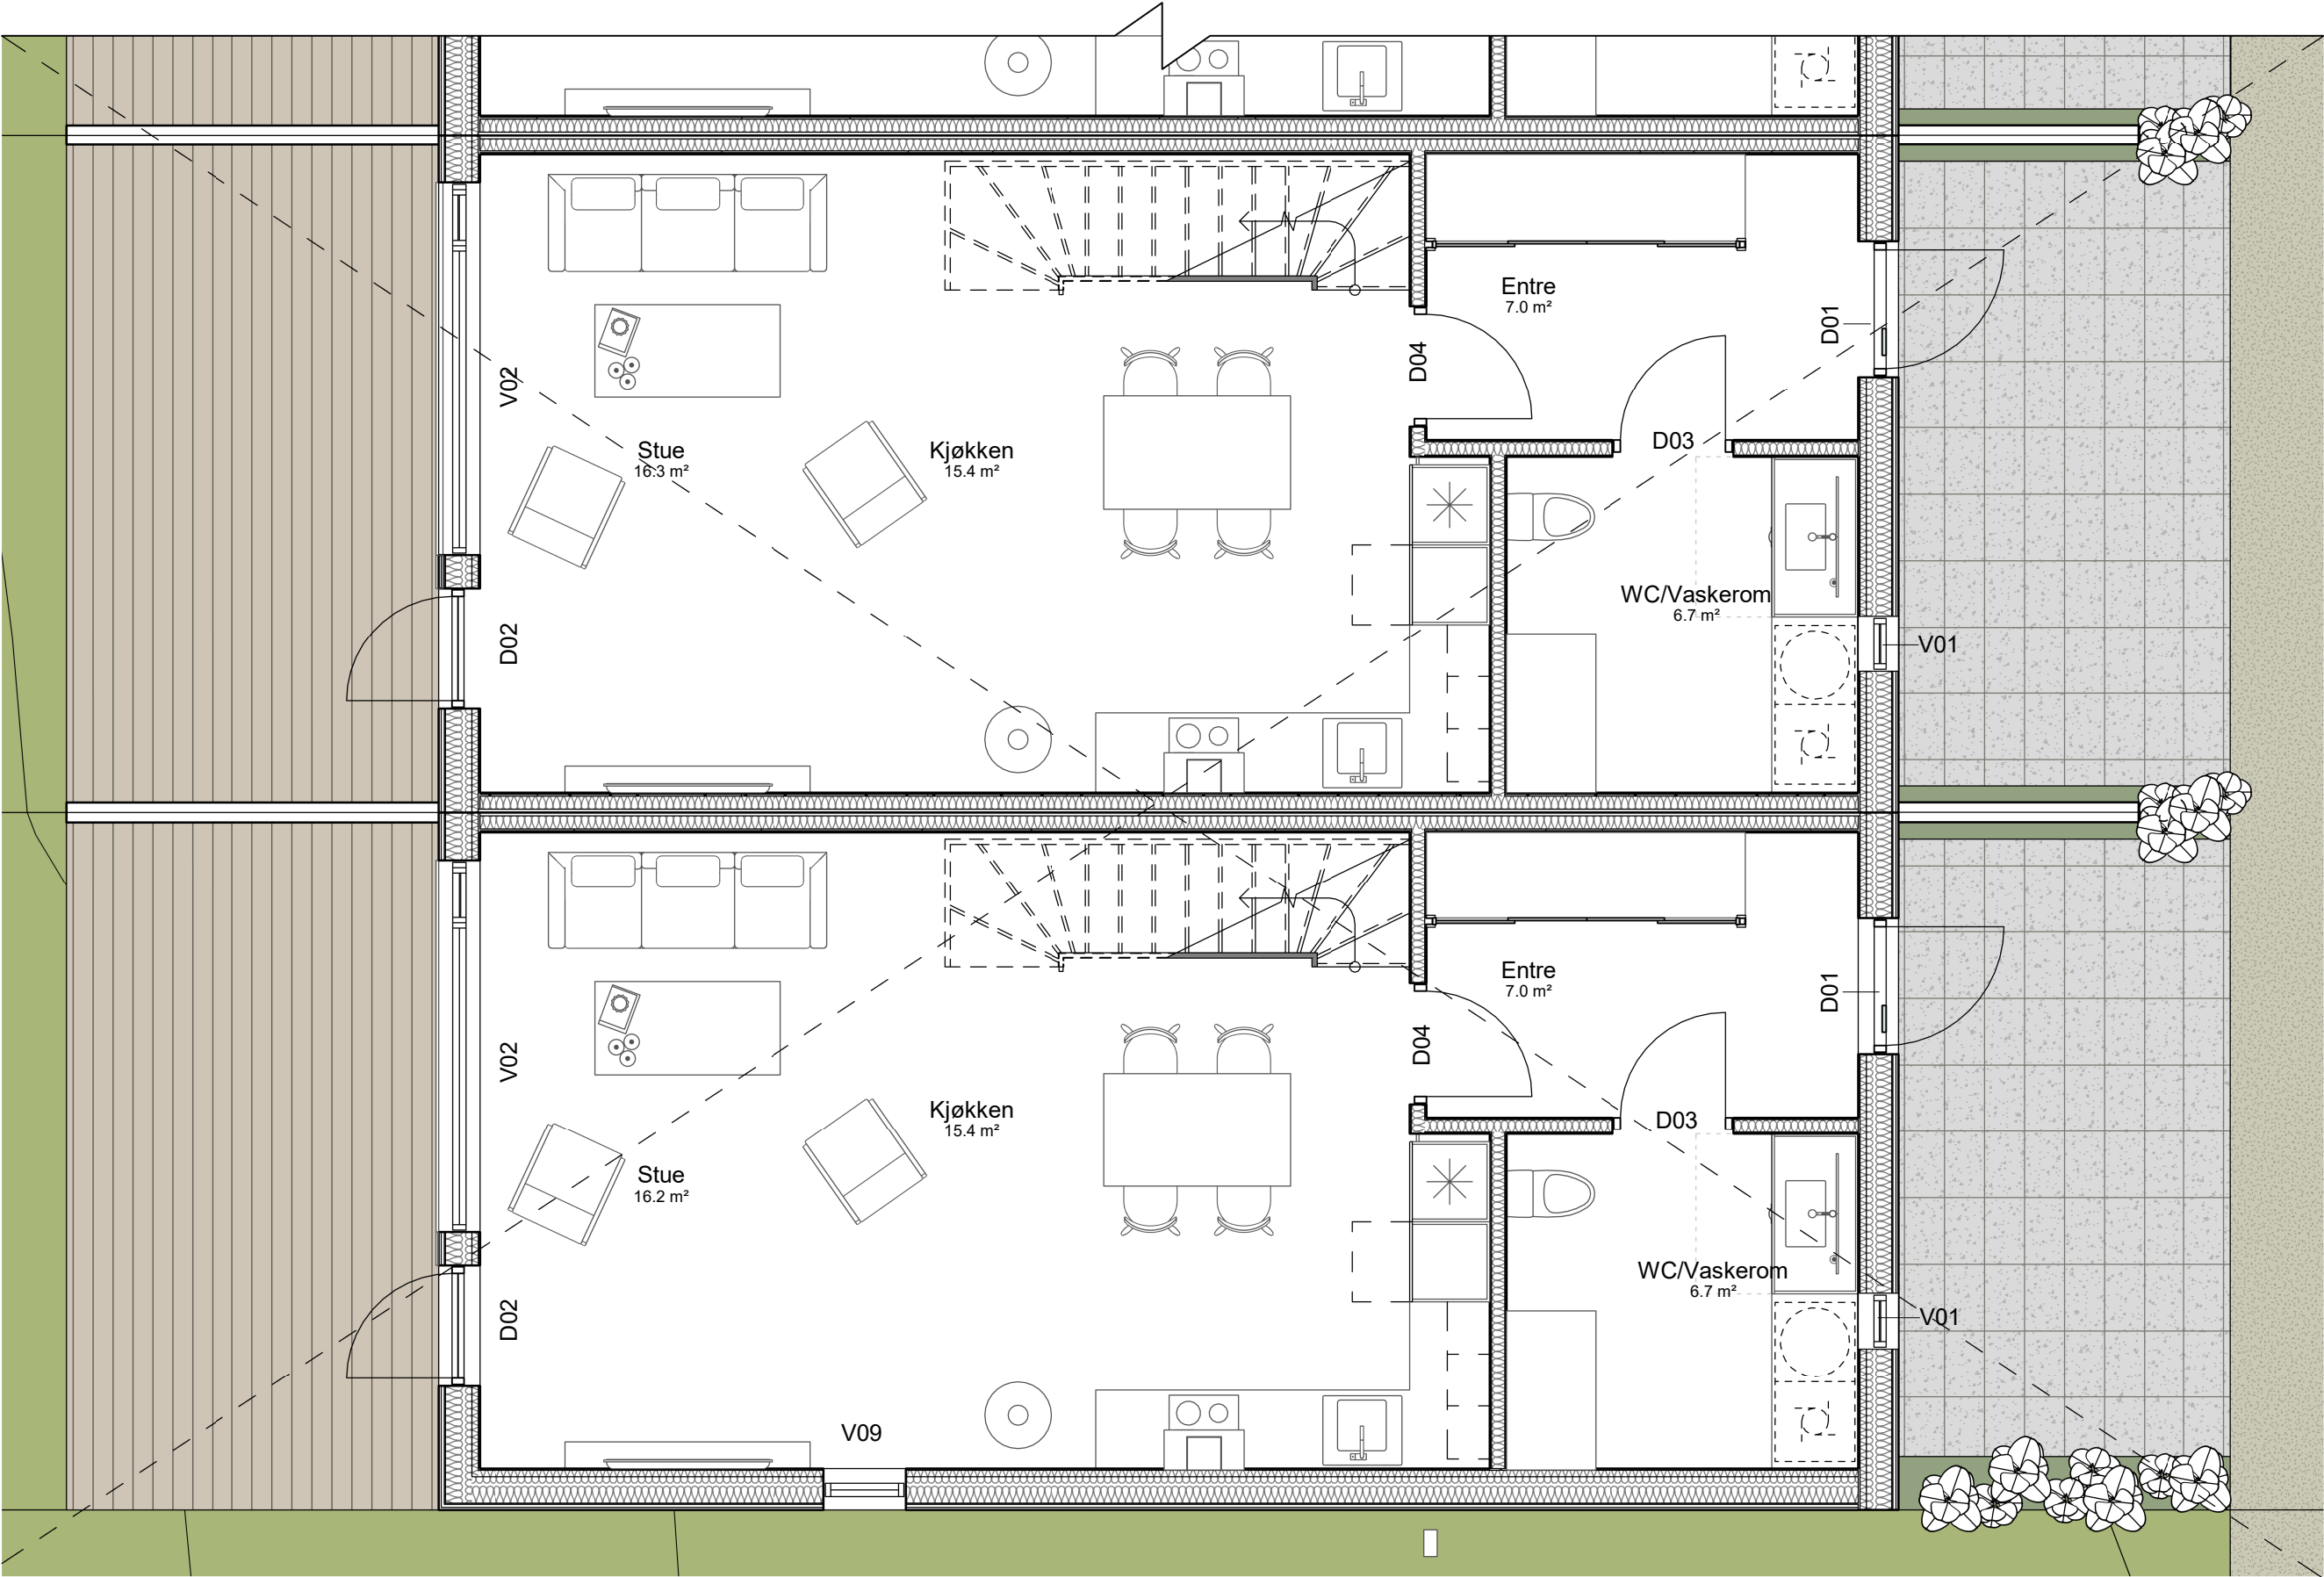


A4-A5_E1
1 : 50


"Tegningen gjelder kun for vinduet i gavlveggen."

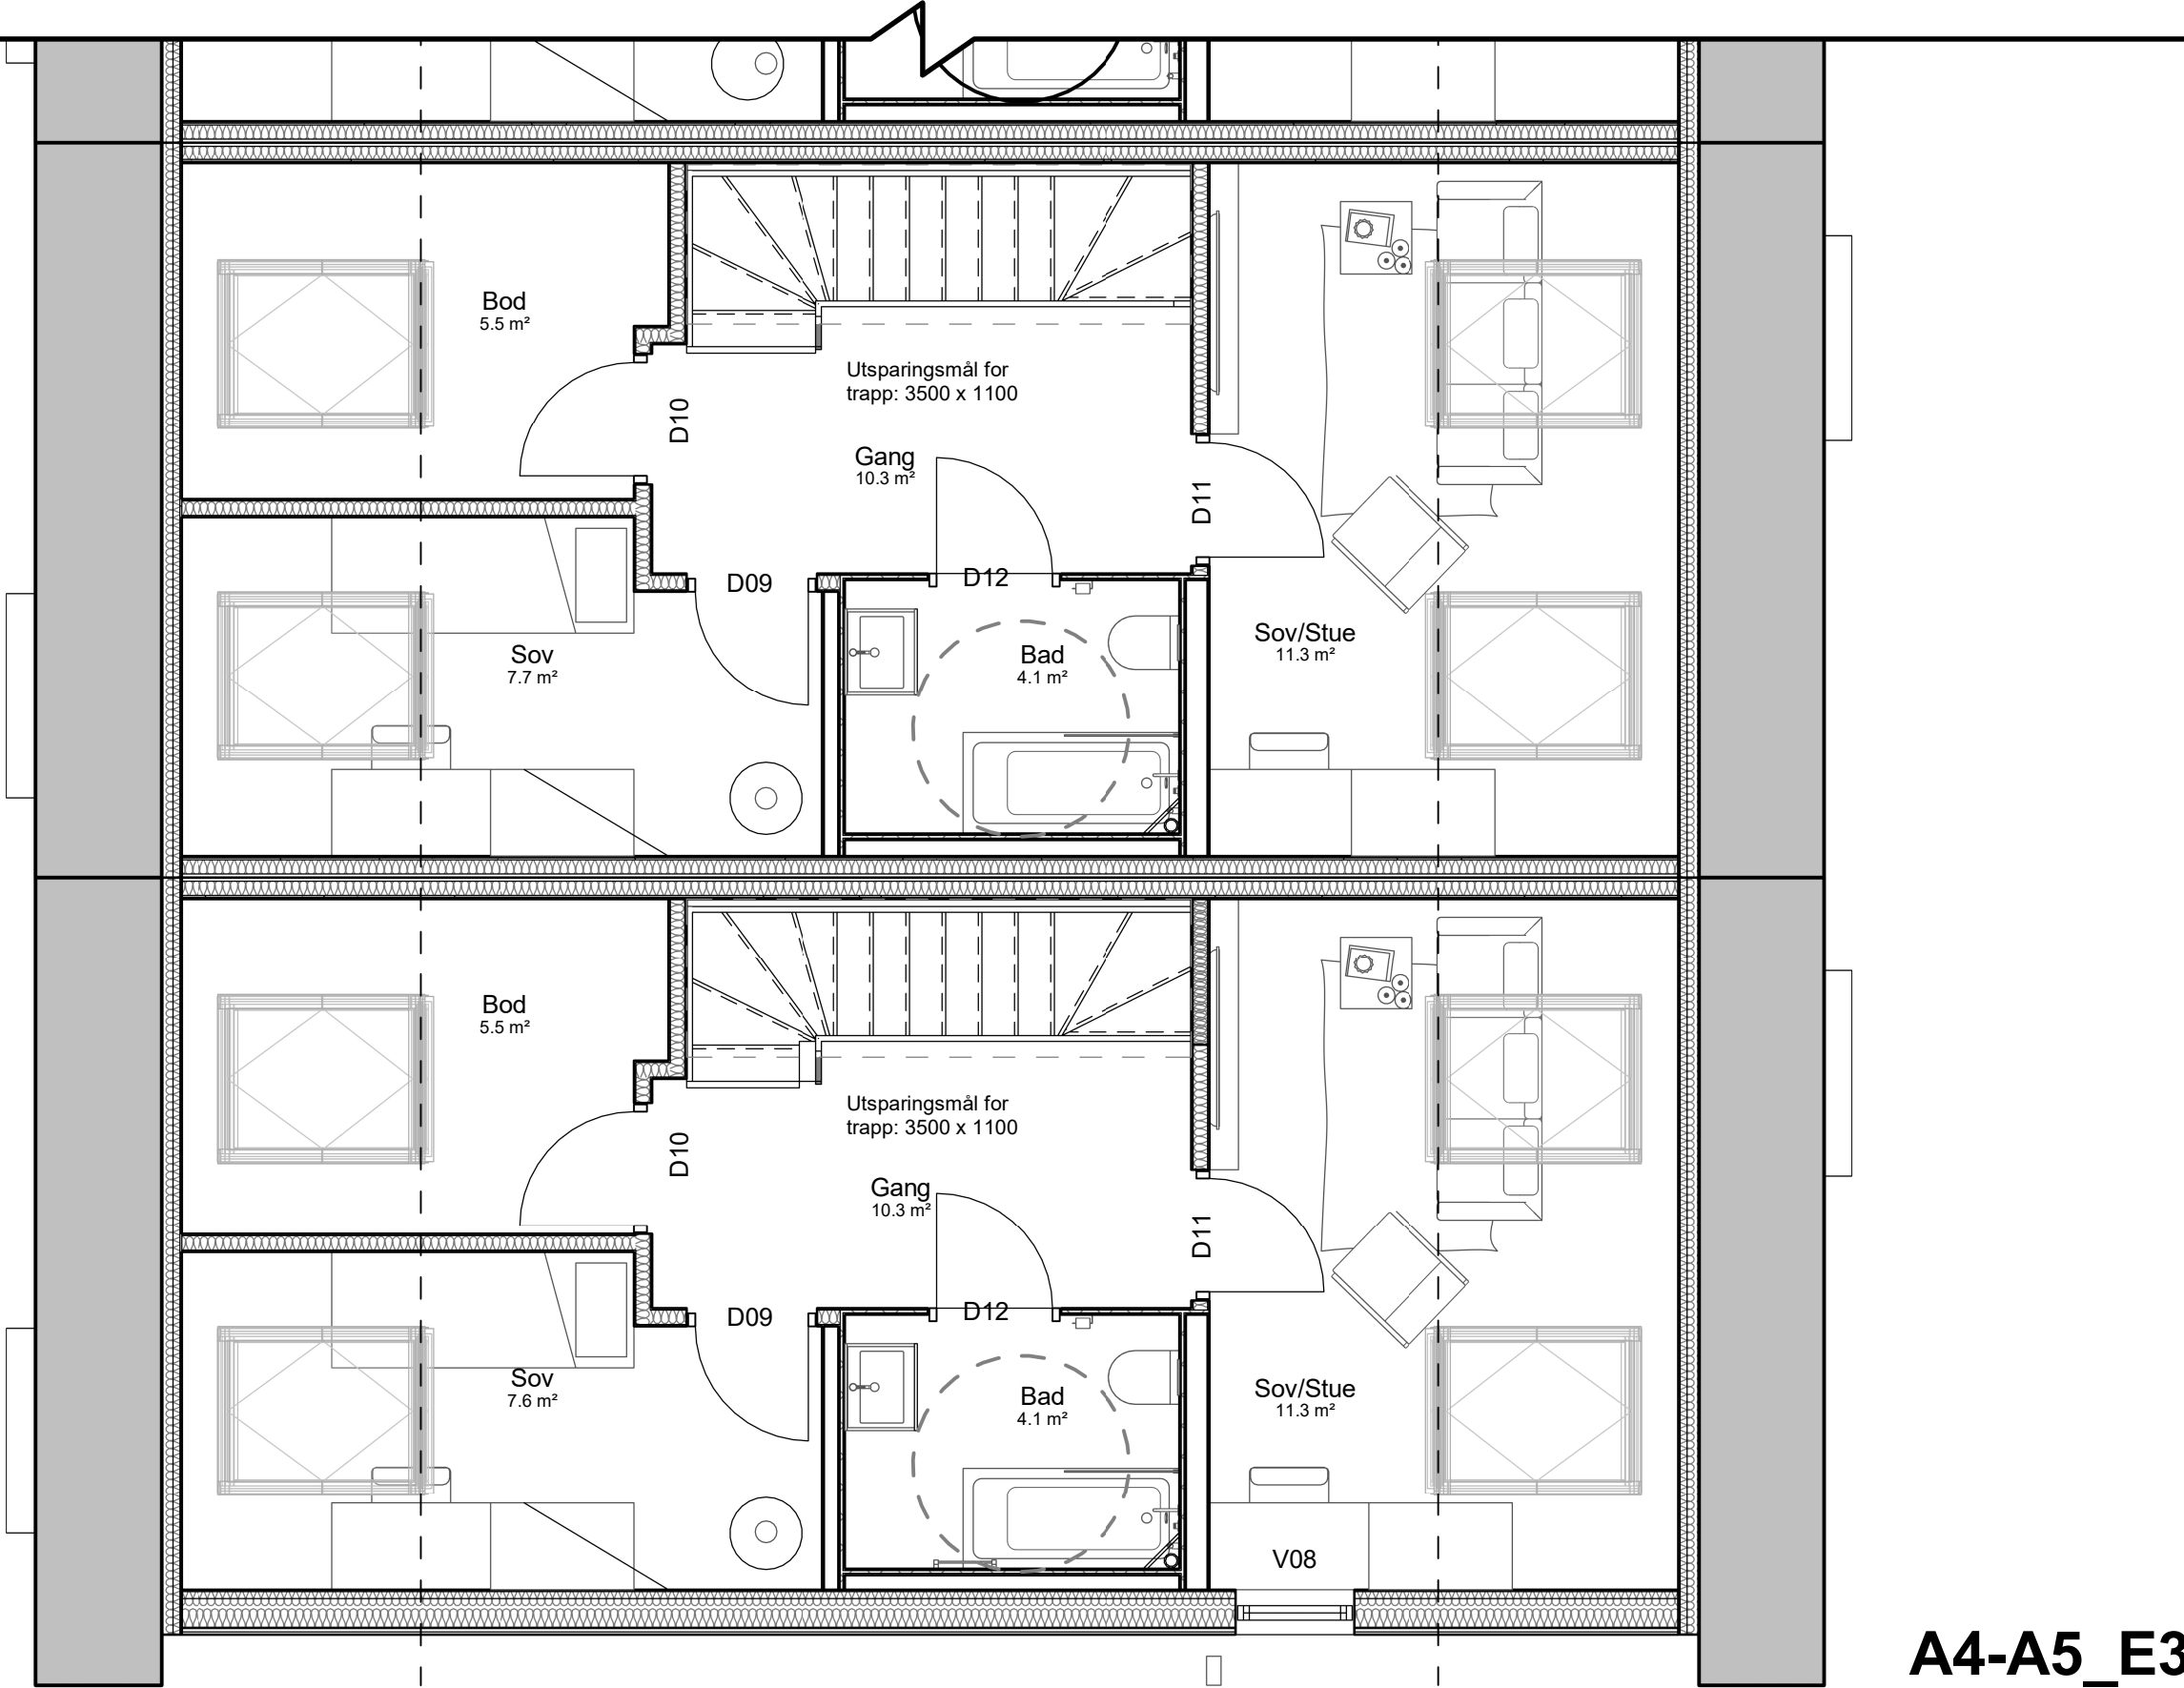


A4-A5_E3
1 : 50

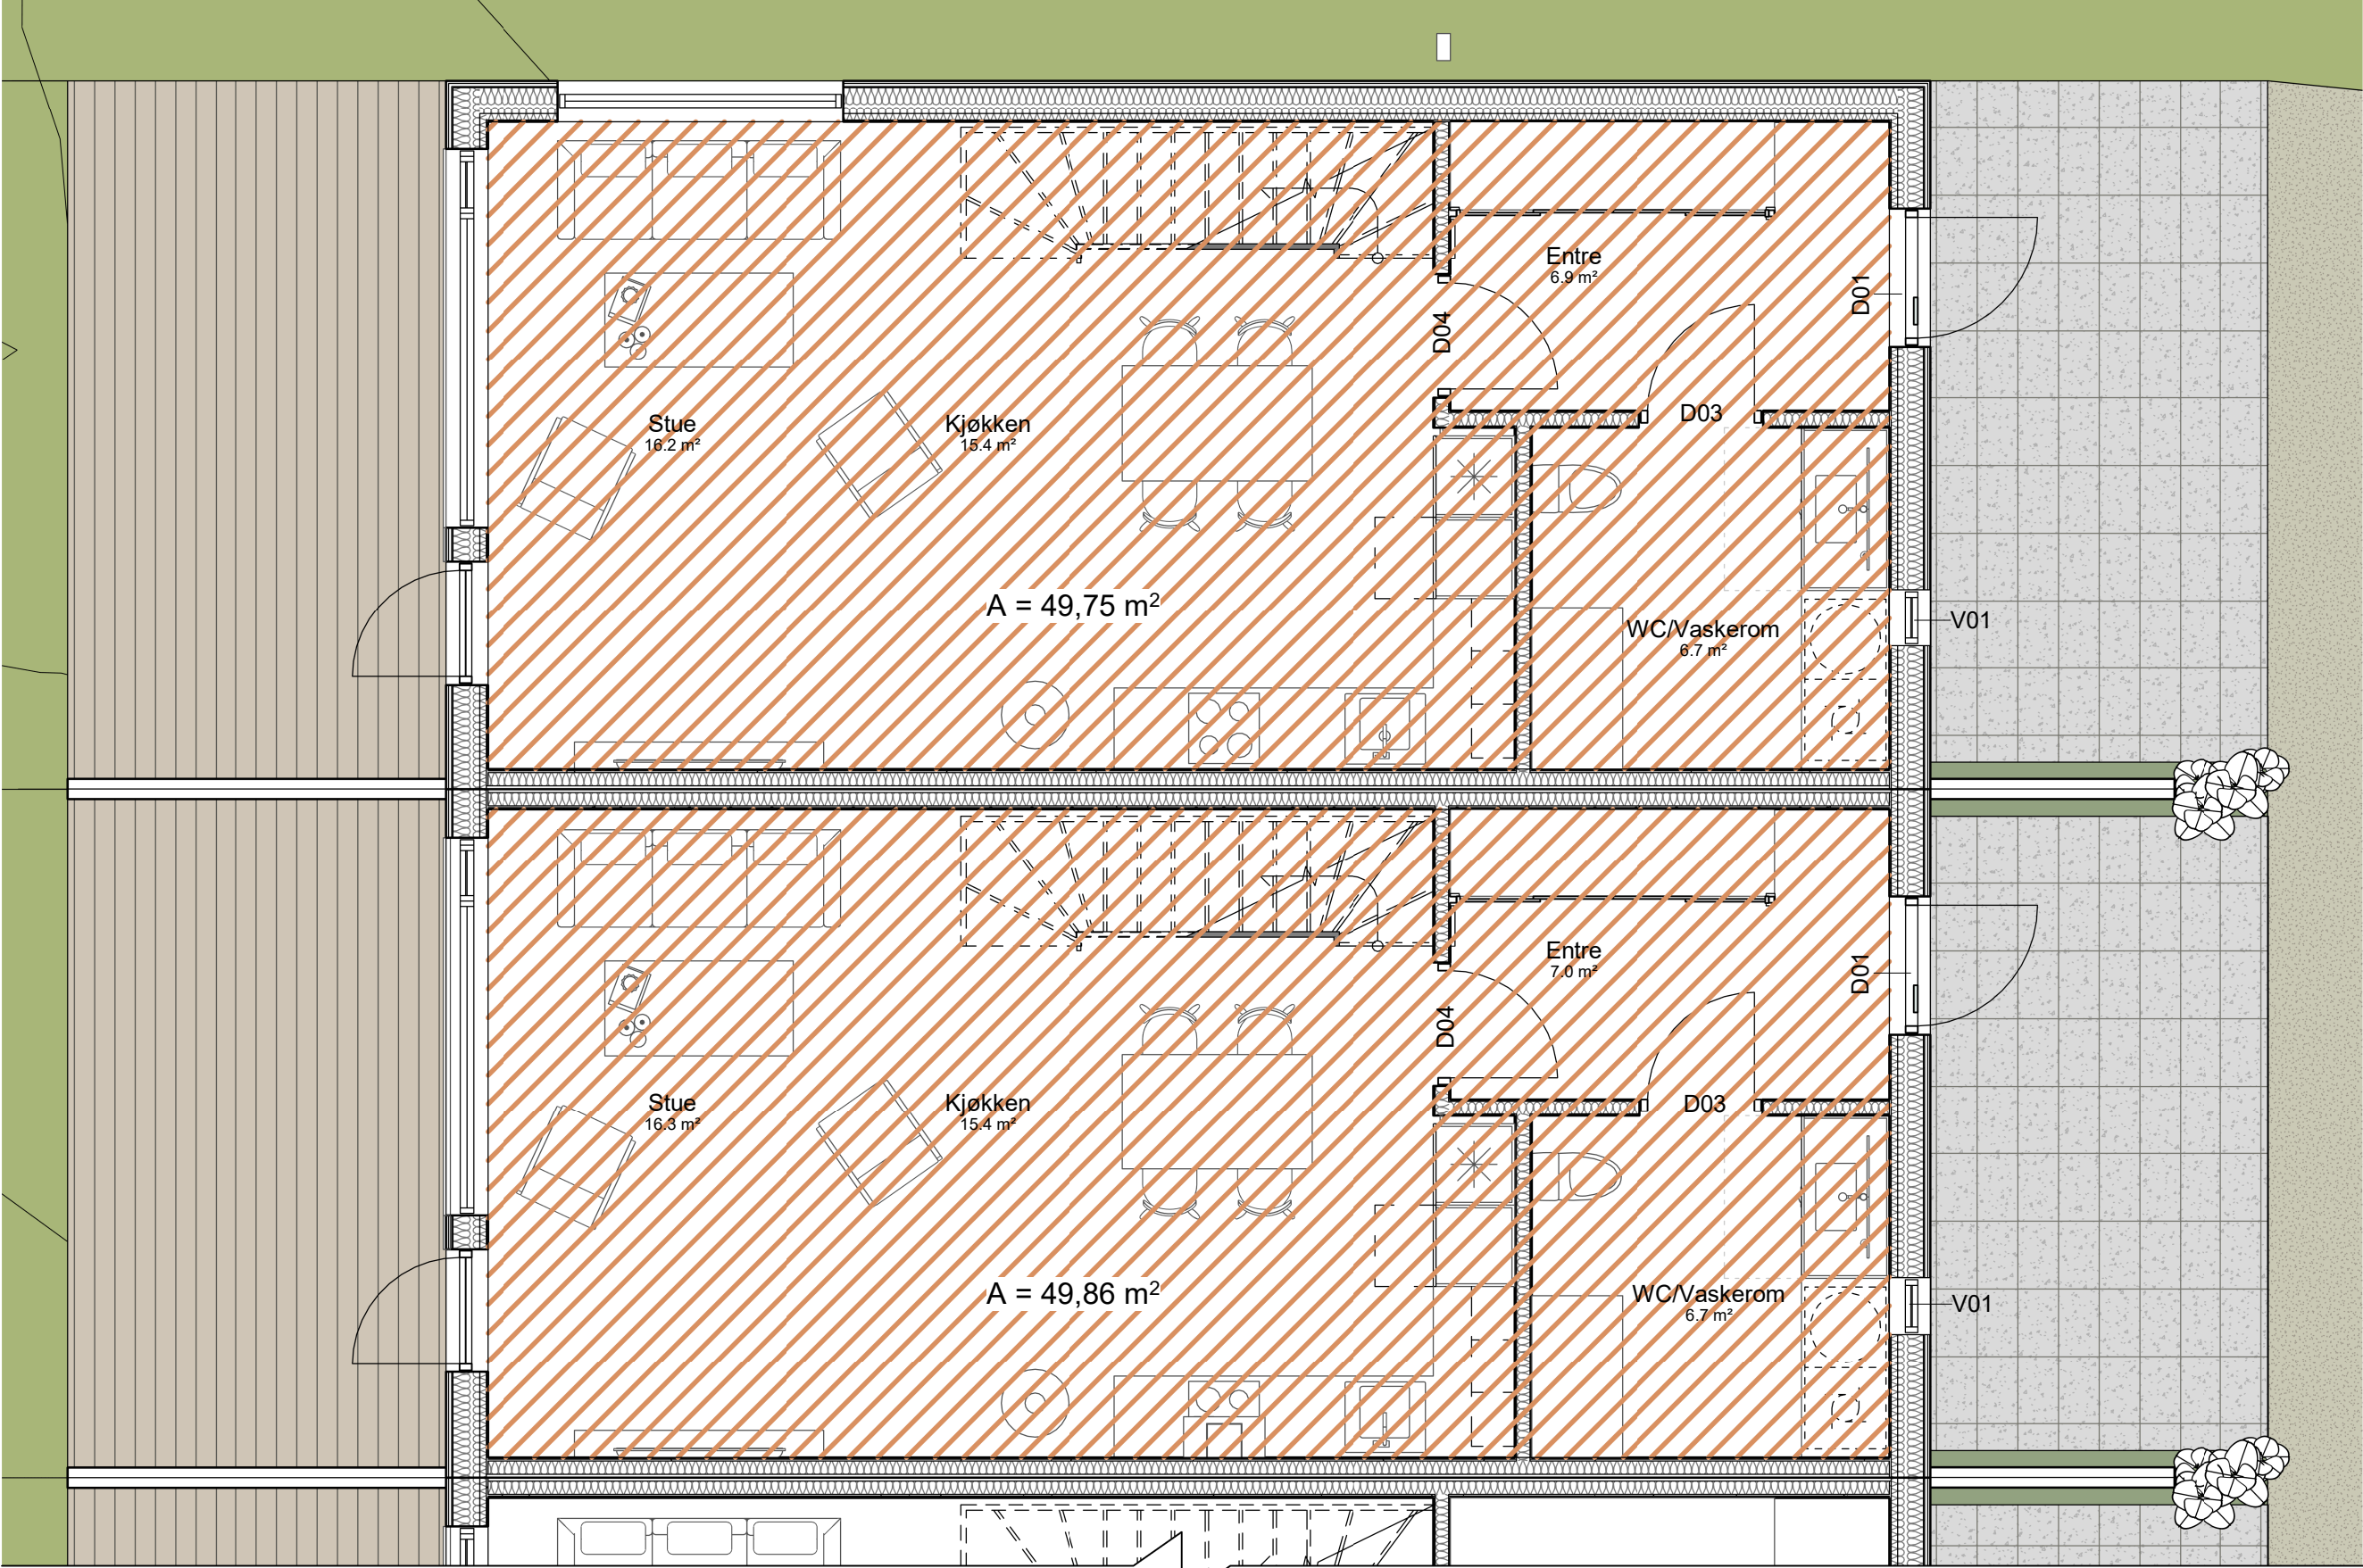


A1-A2_E1
1 : 50

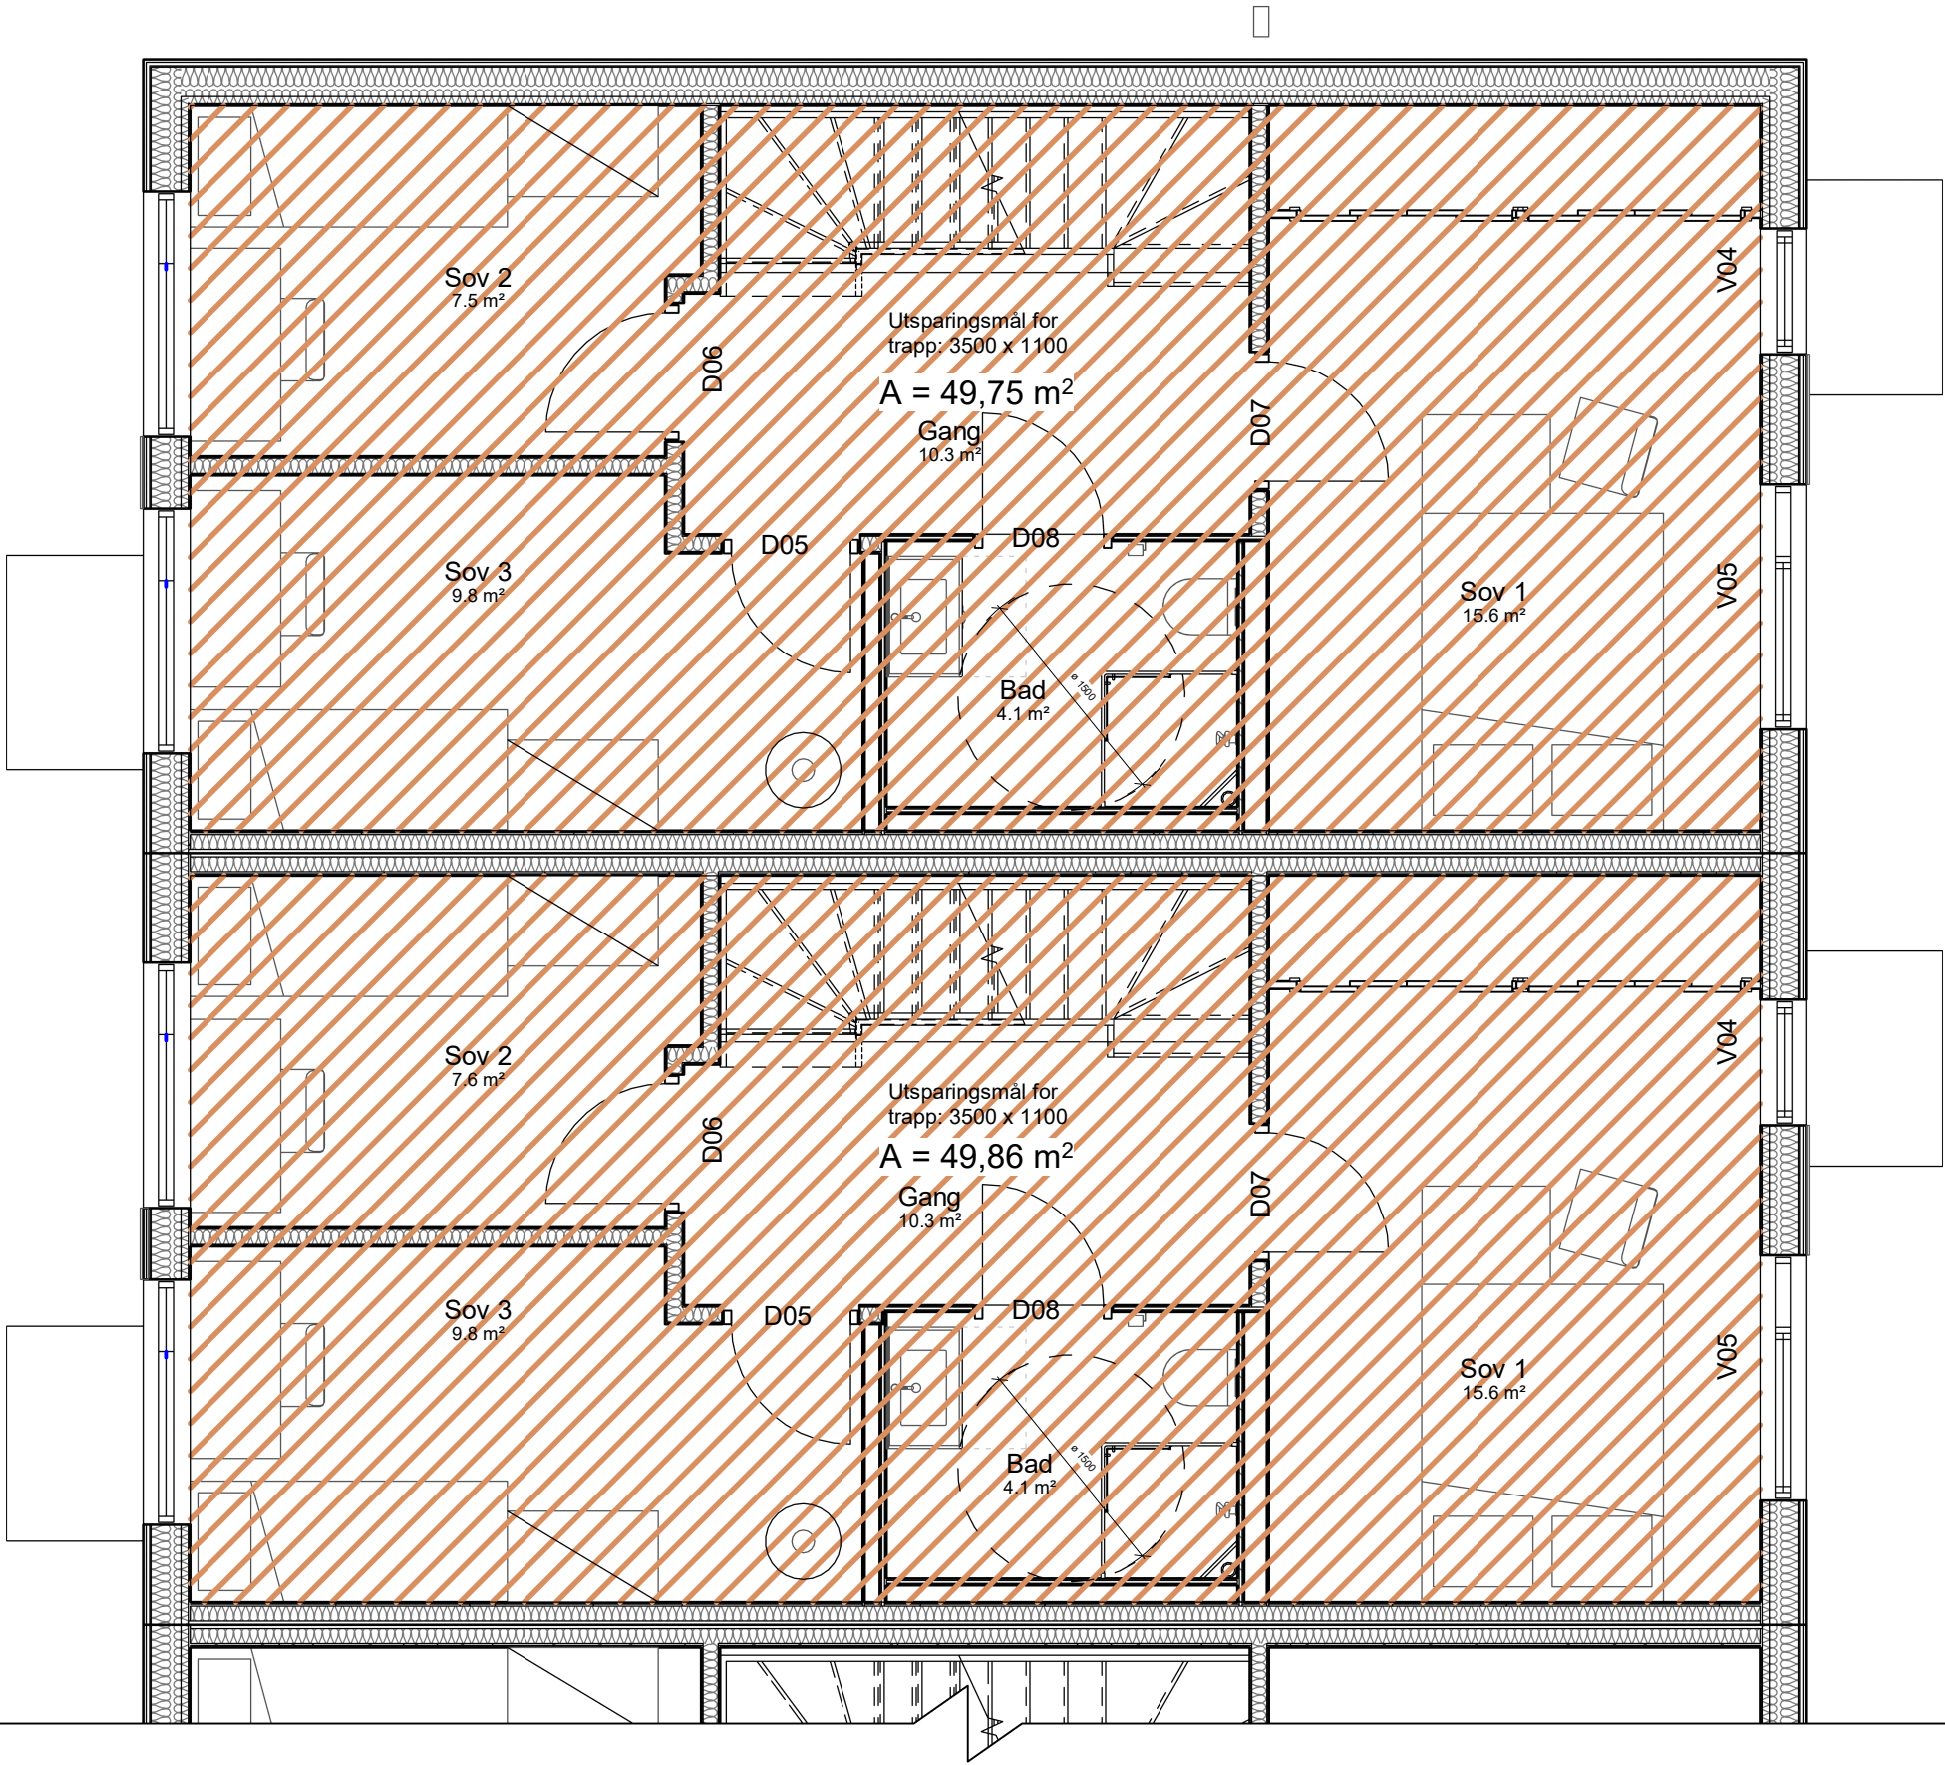


A1-A2_E2
1 : 50

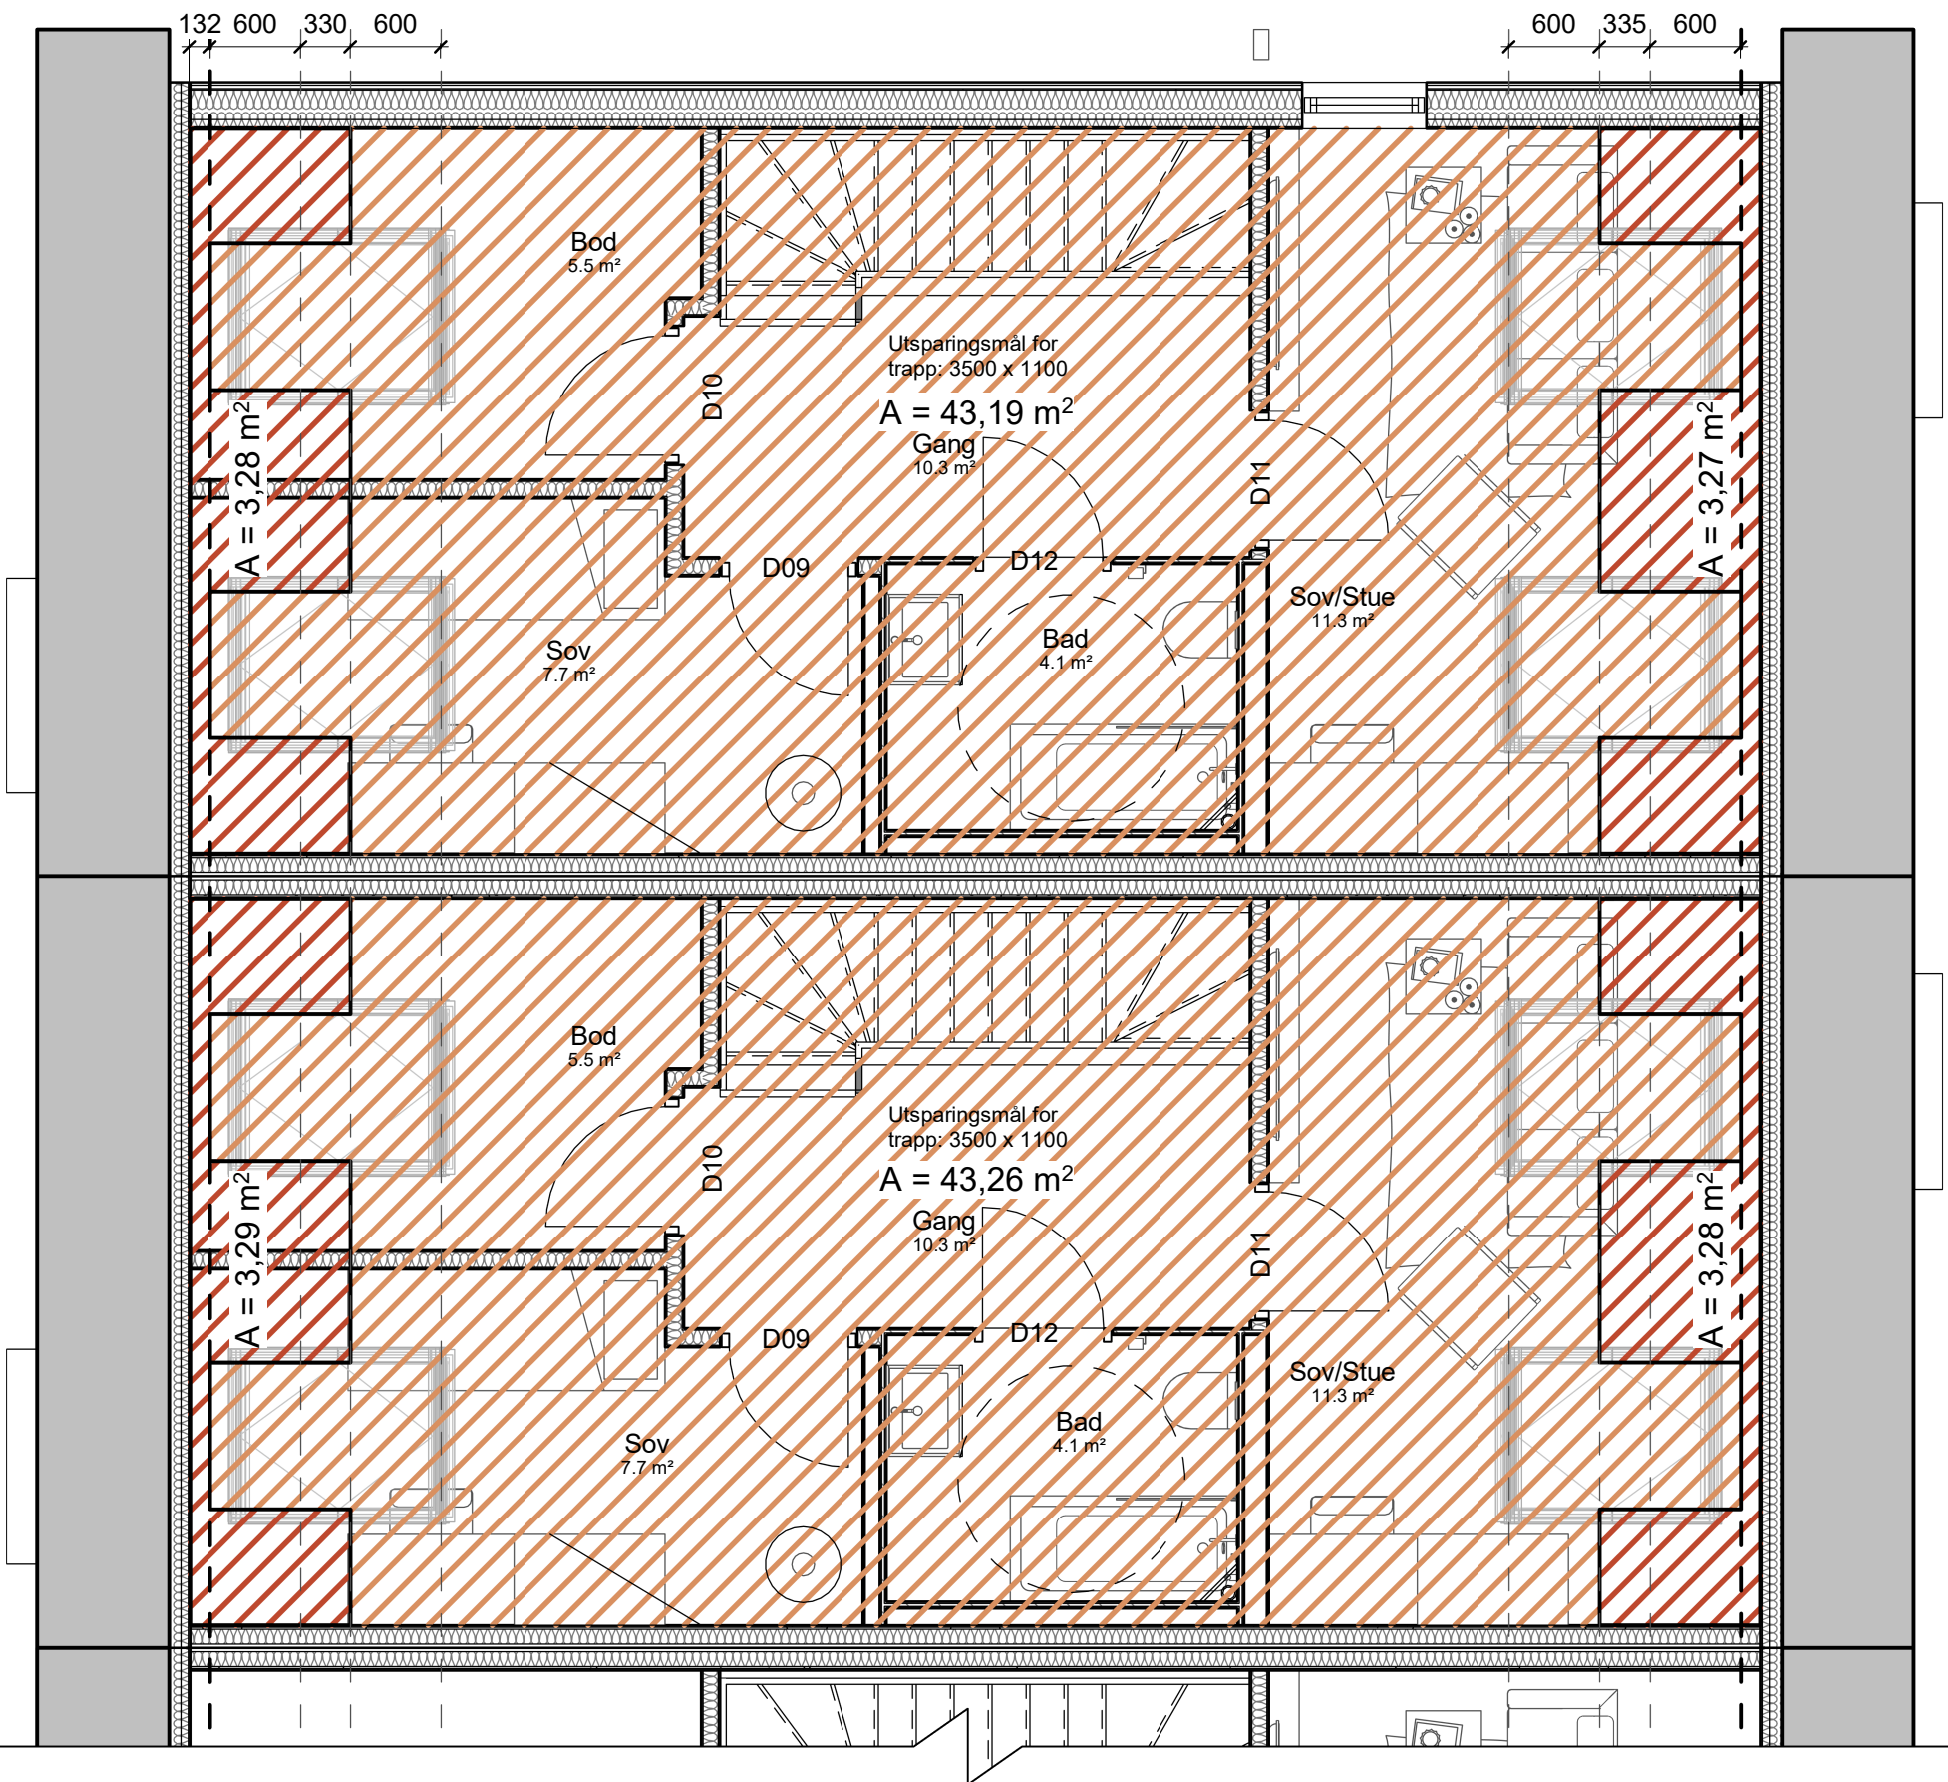

A1-A2_E3
1 : 50

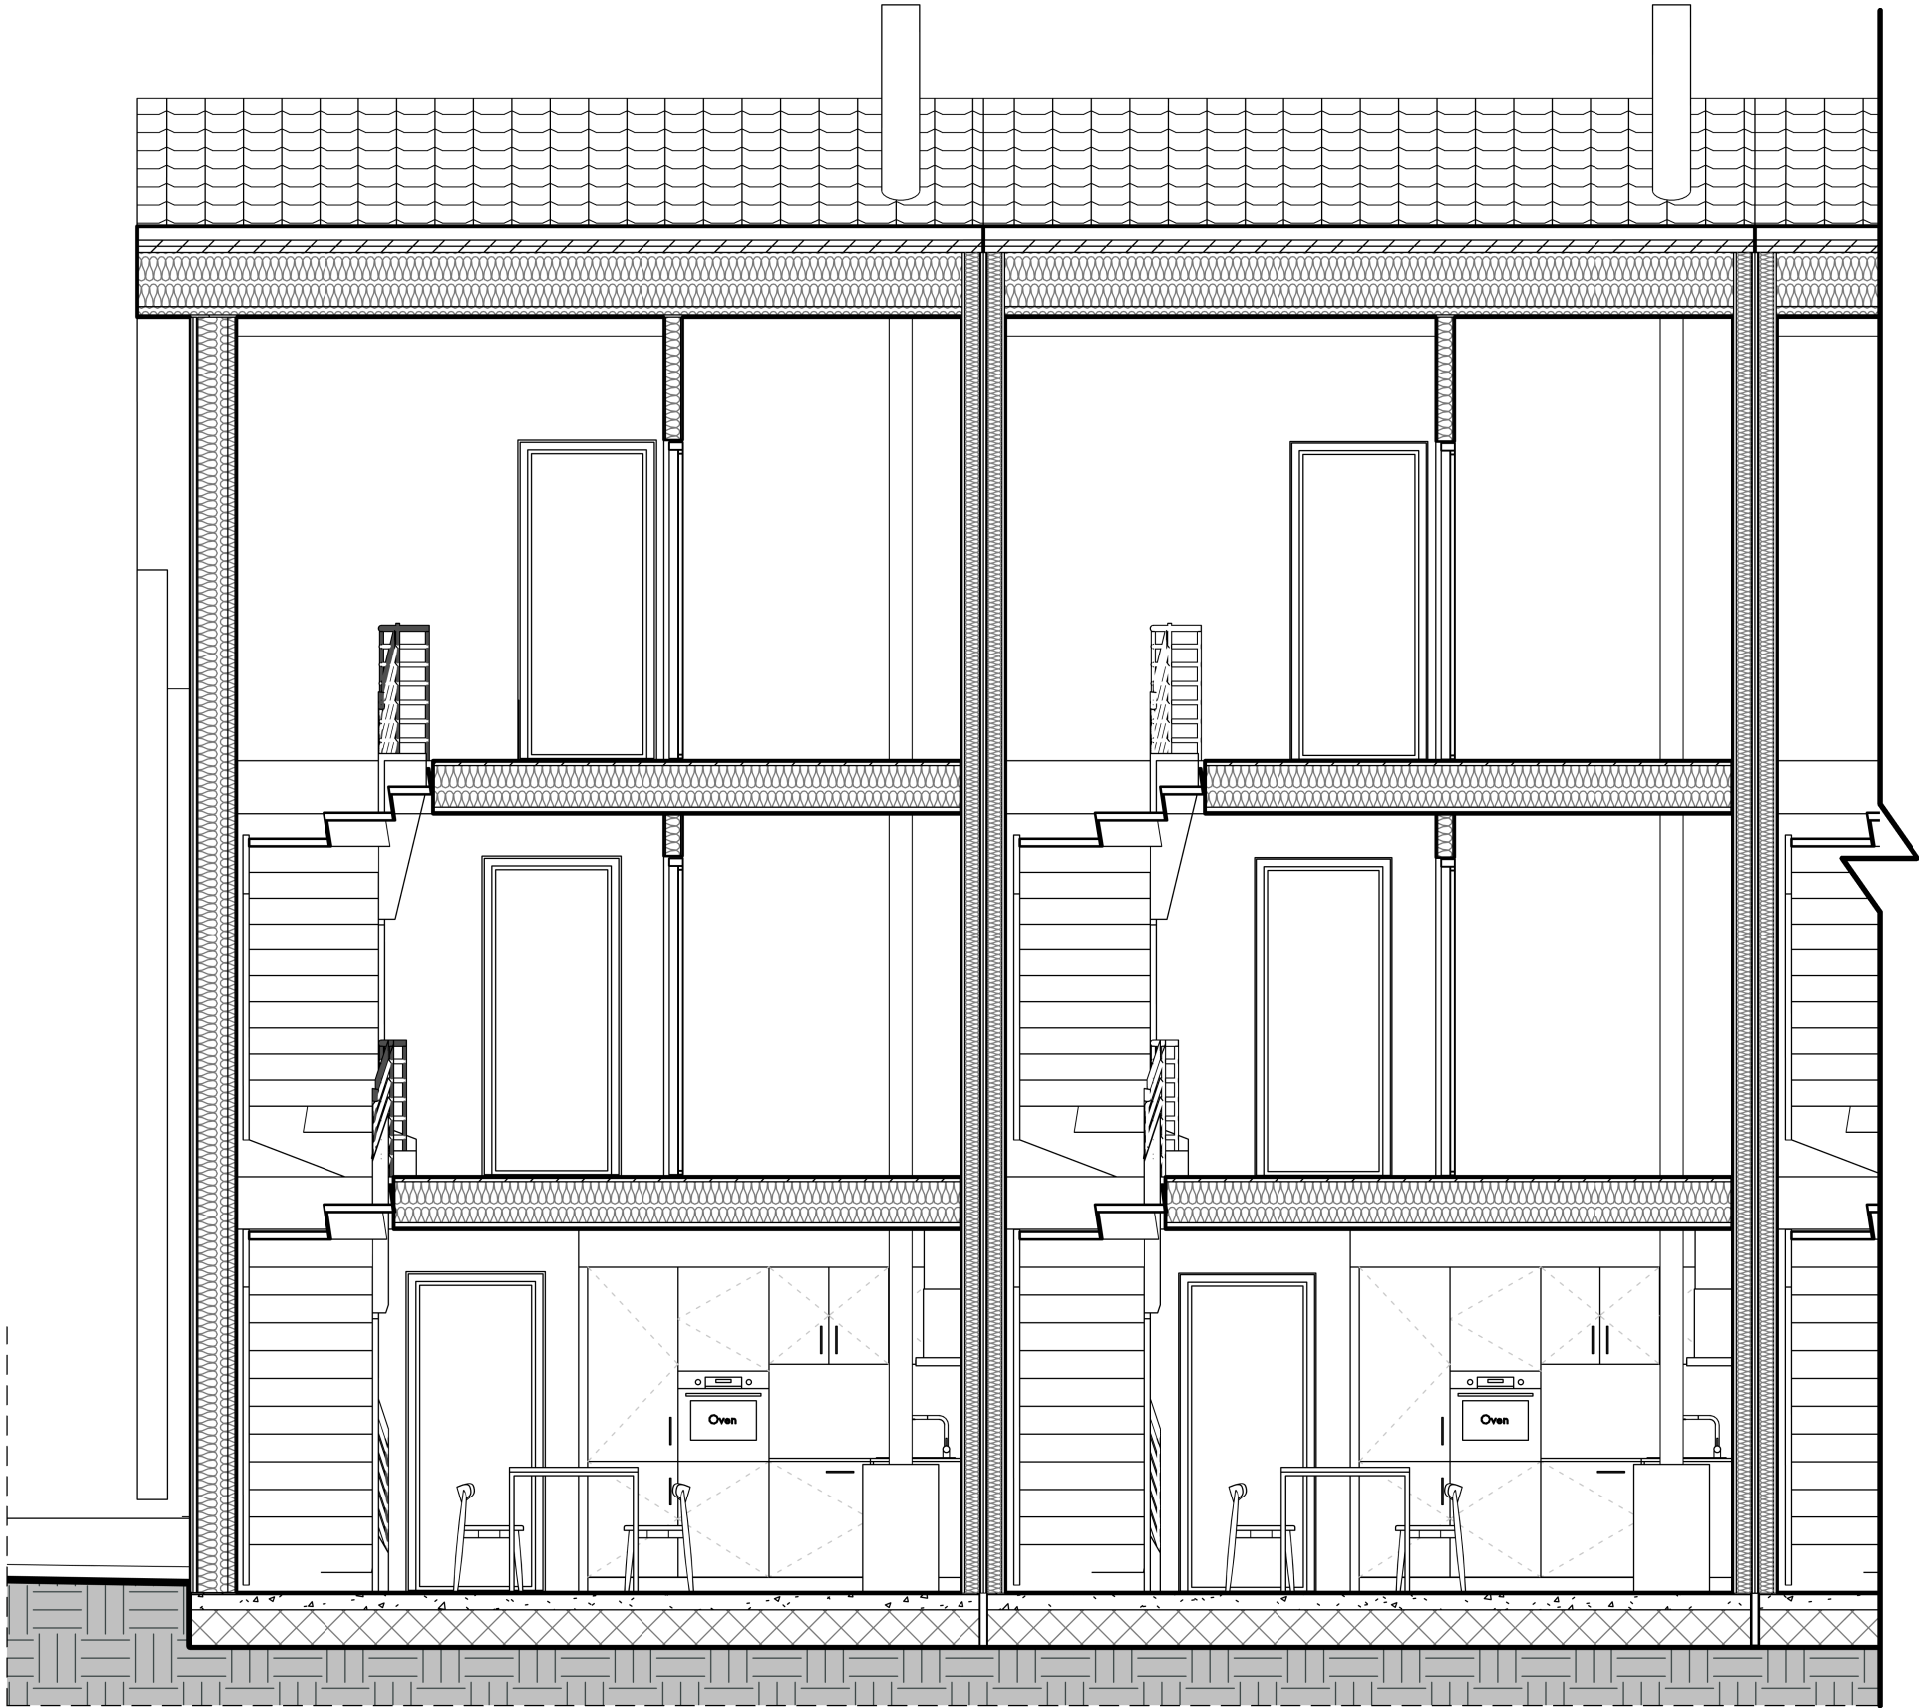

A1-A2_S1
1 : 50

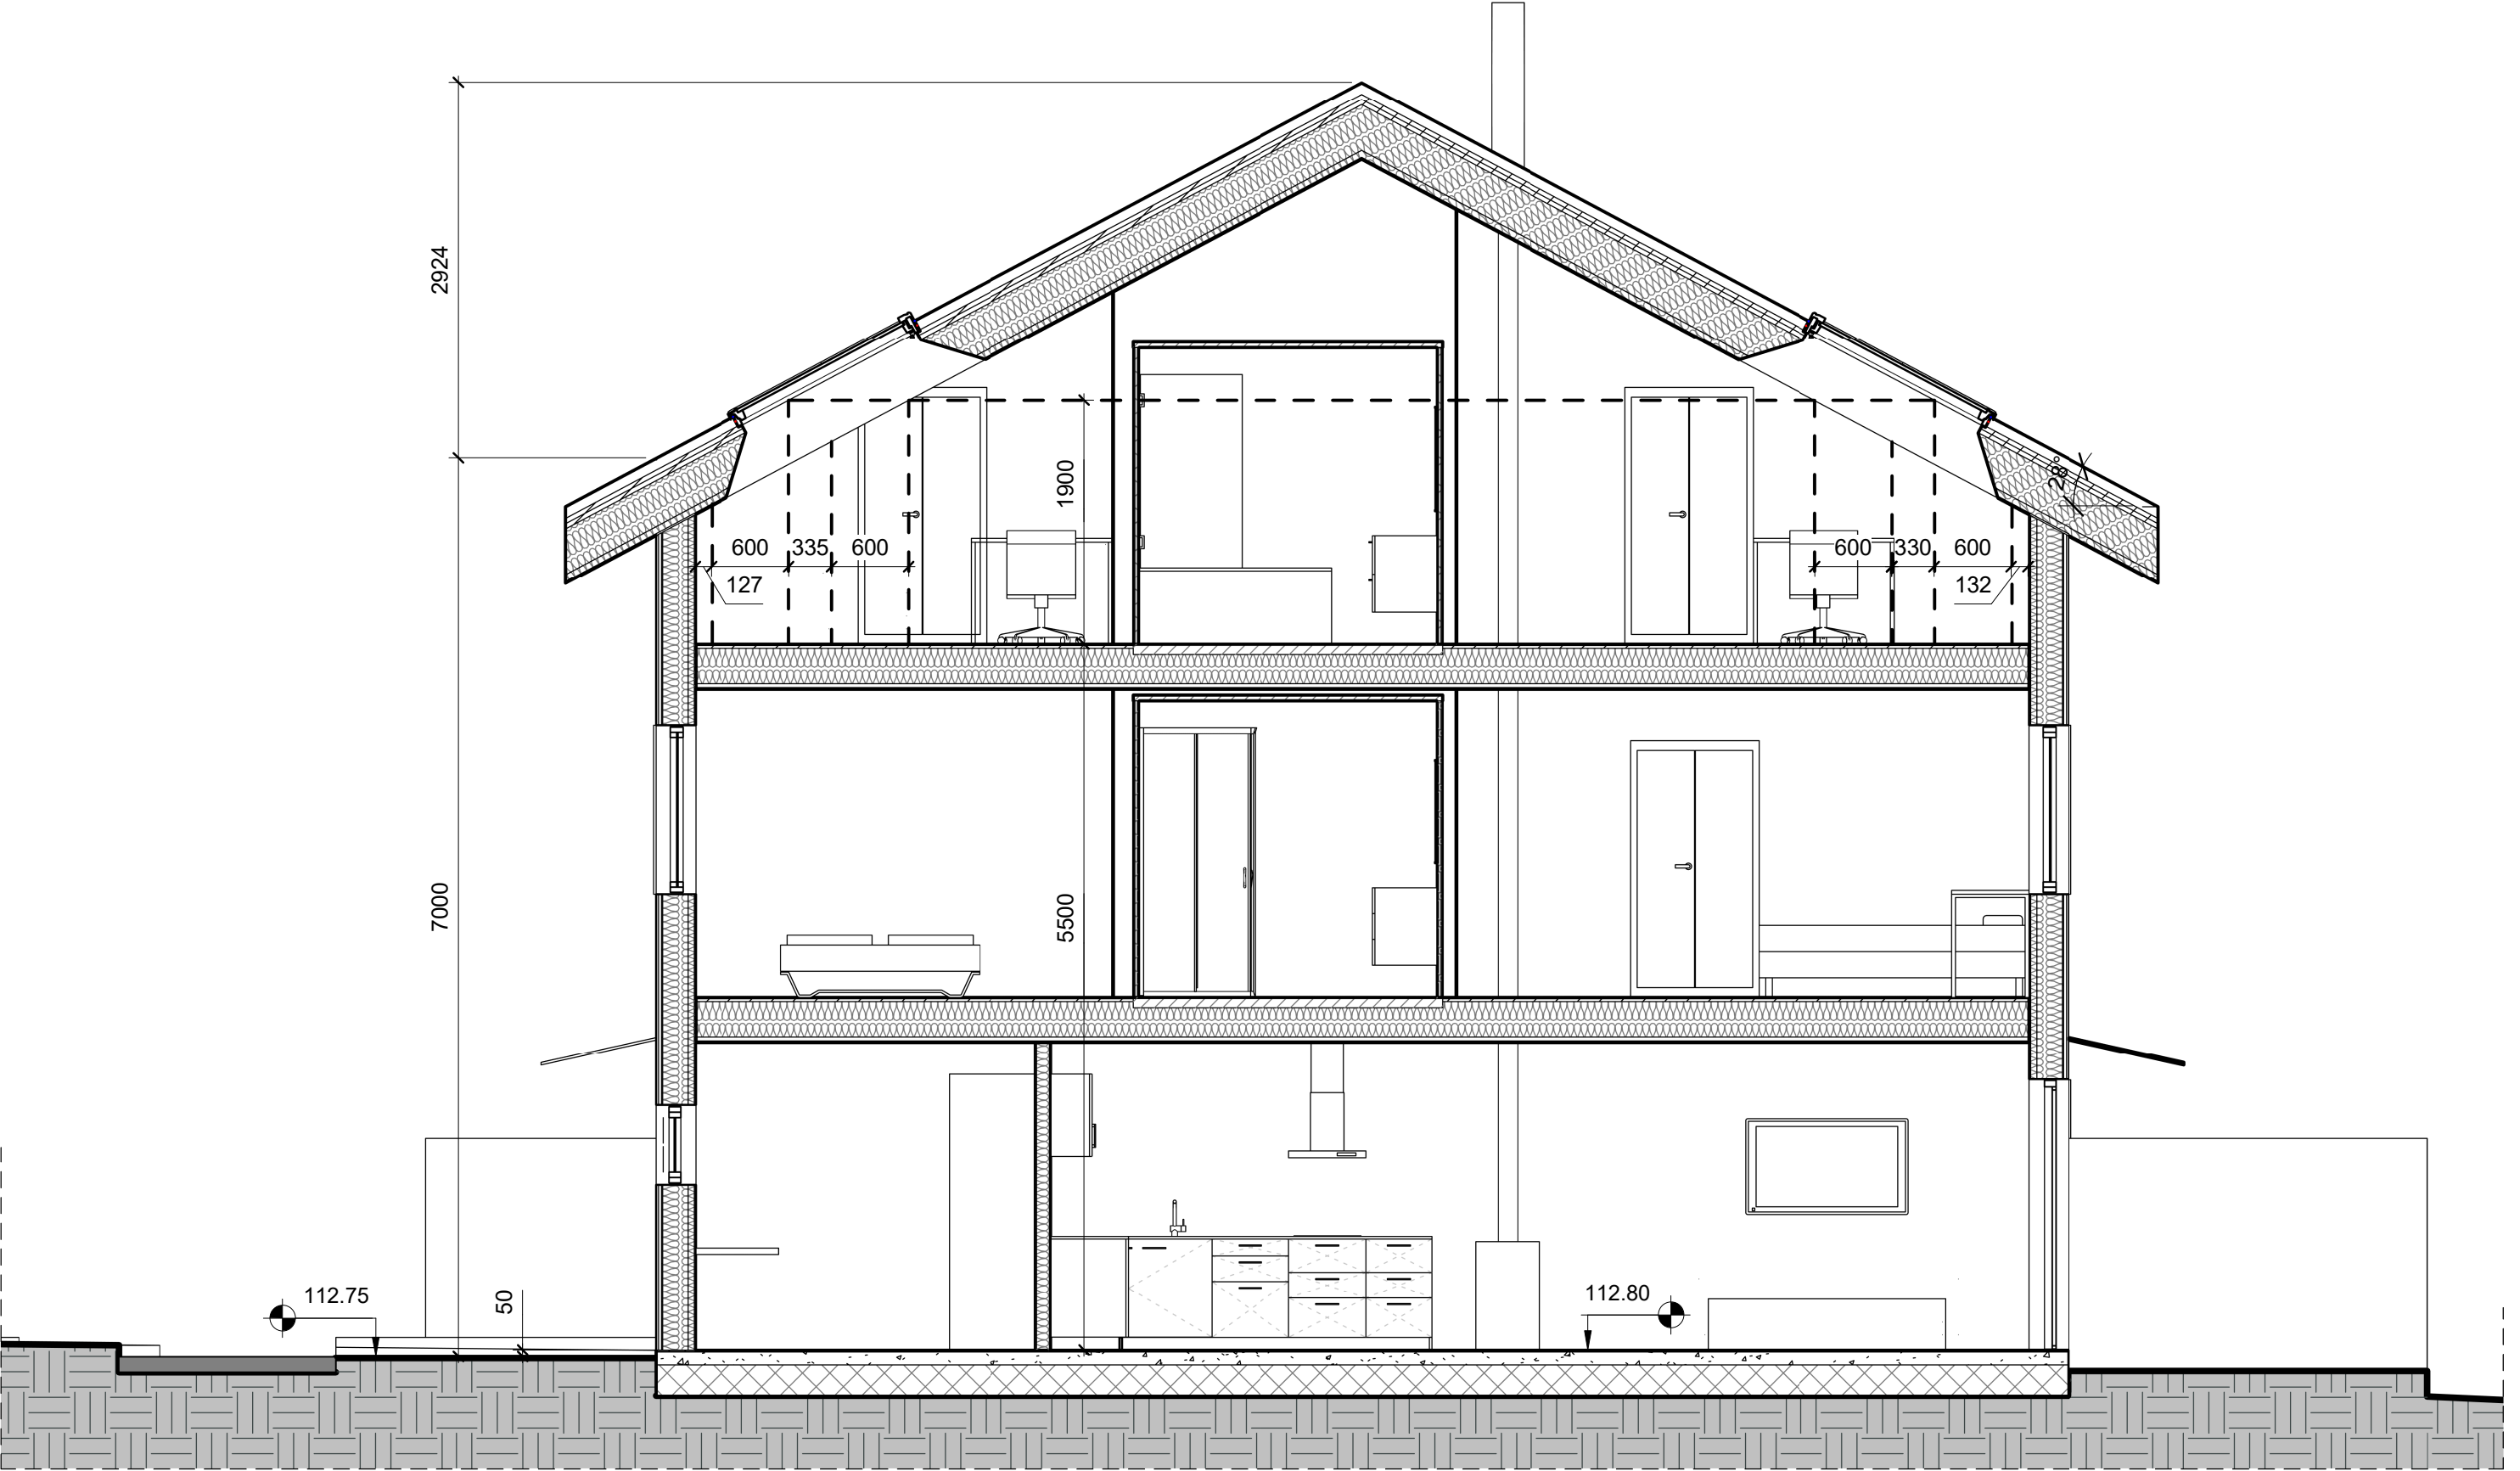


A1-A2_S2
1 : 50

**A1-A2_Fasade vest**


1 : 50



A1-A2_Fasade øst
1 : 50



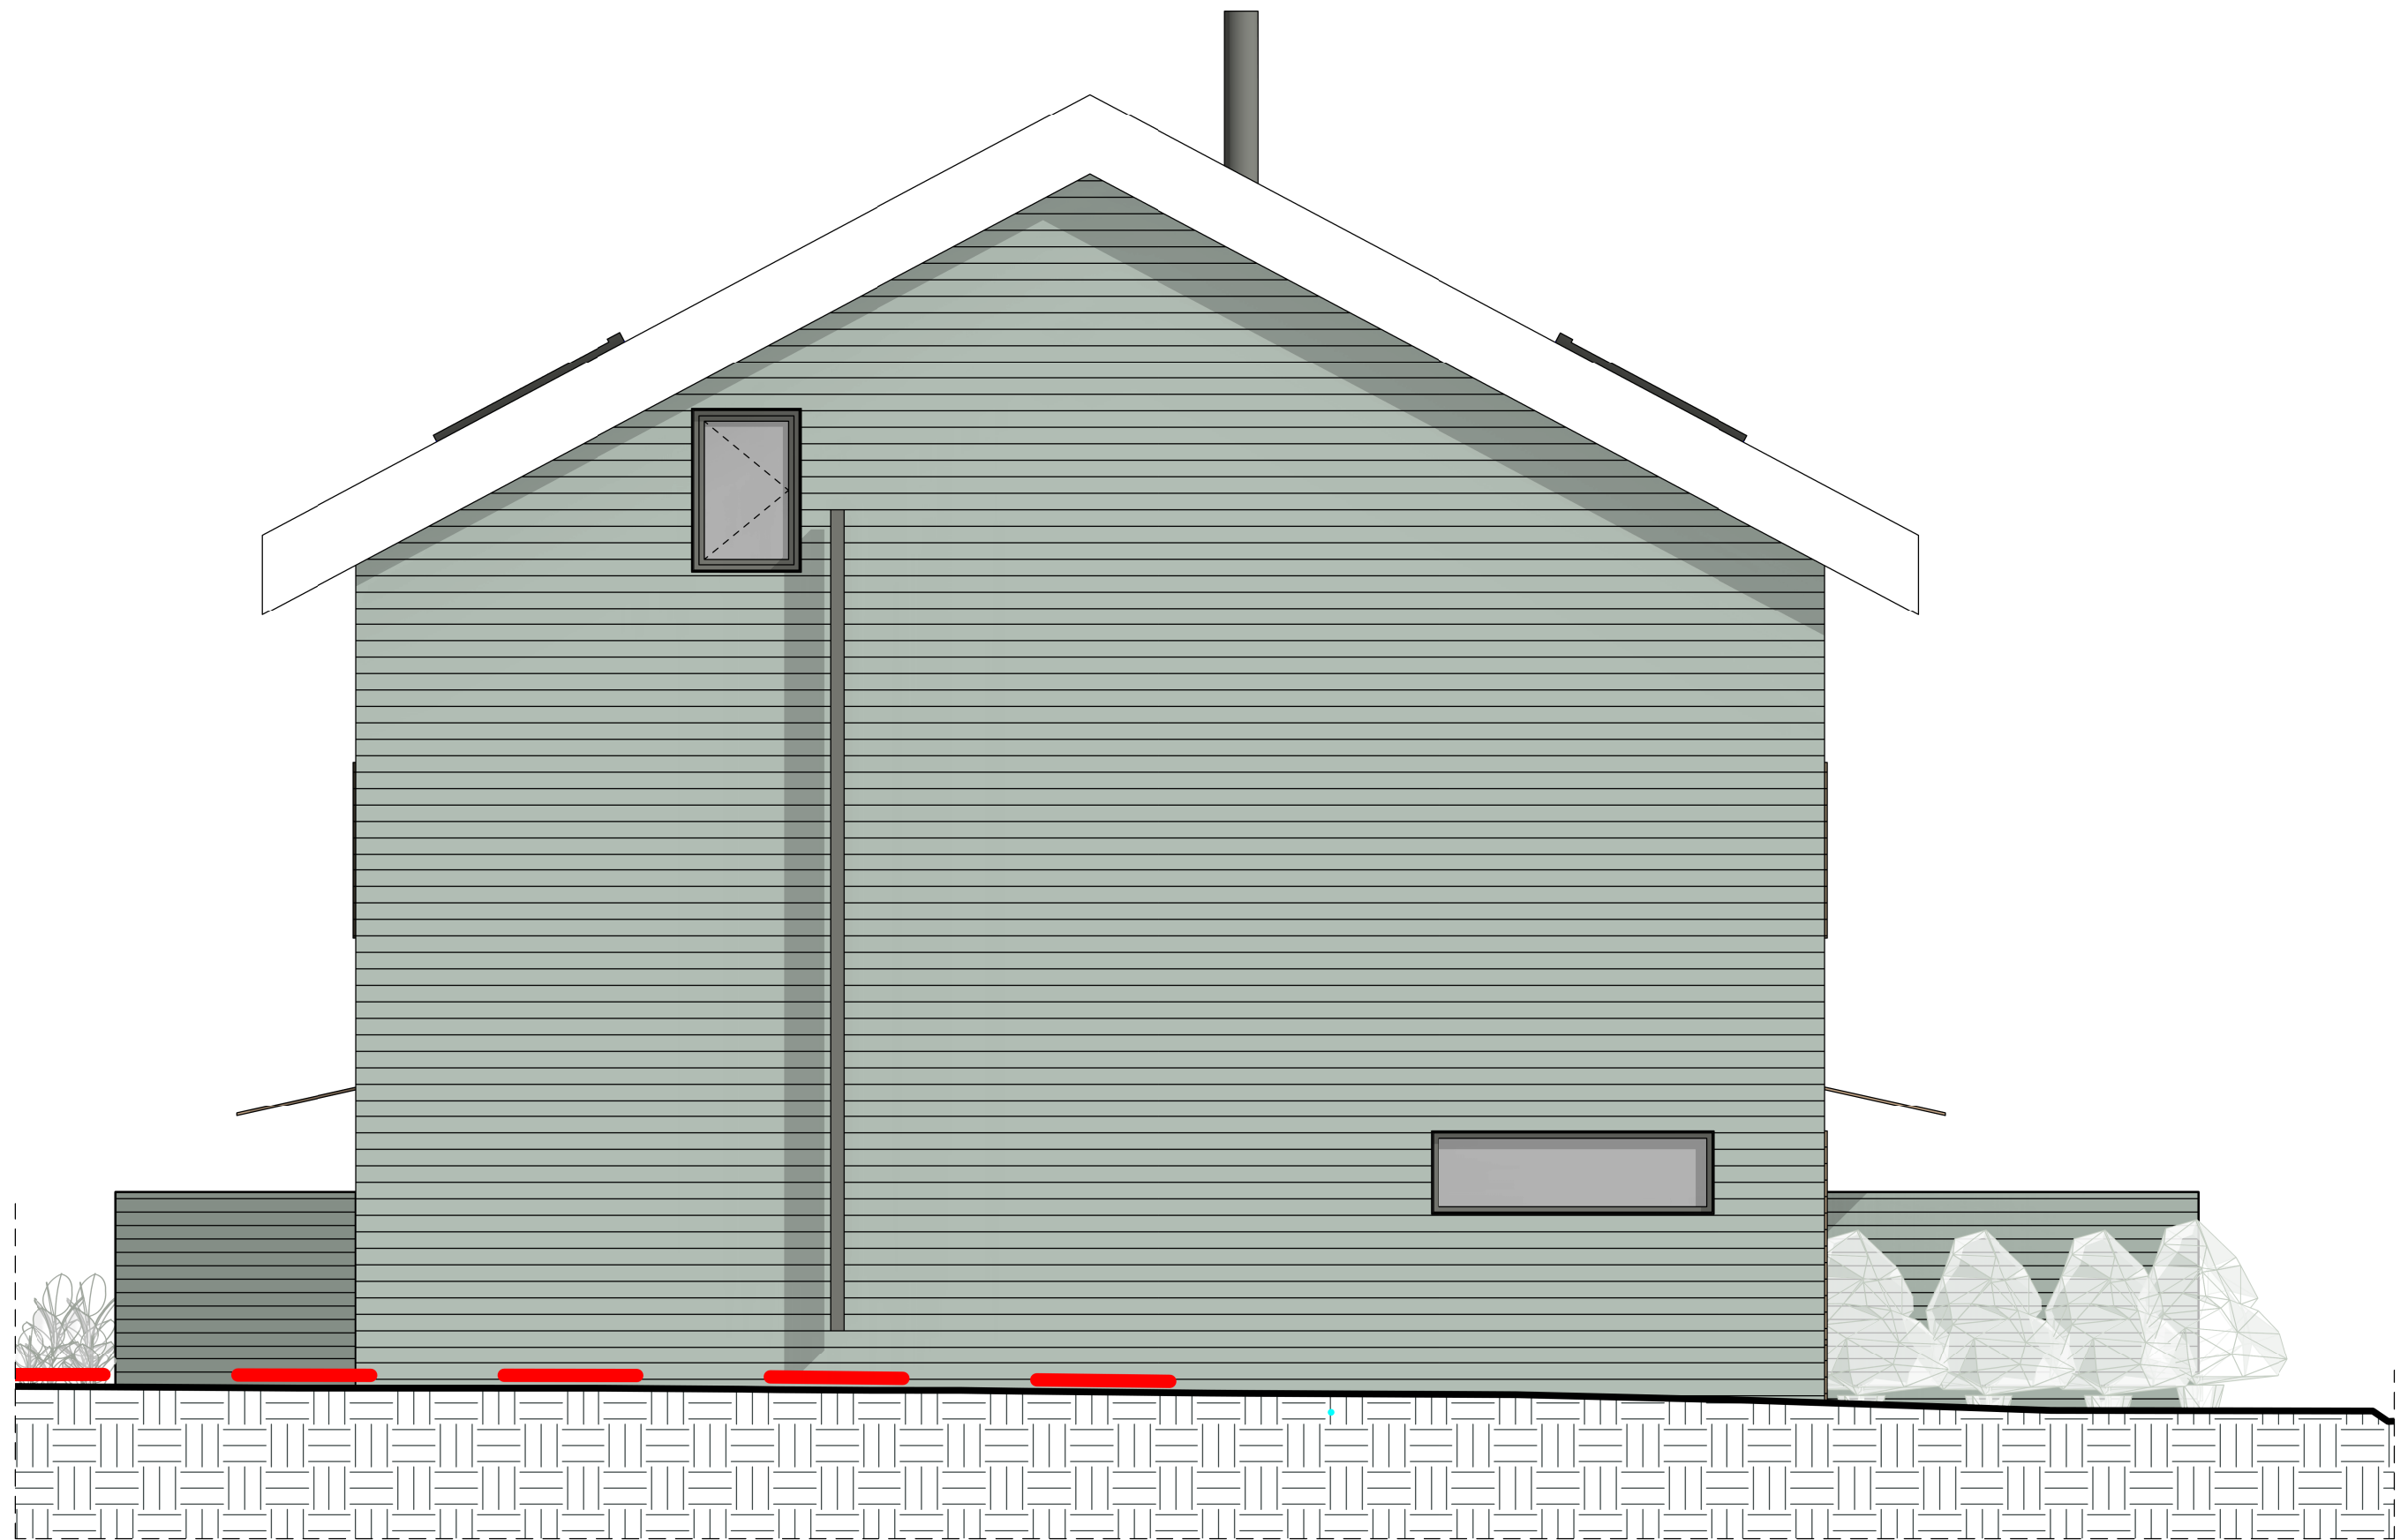
**A1-A2_Fasade nord**



1 : 50

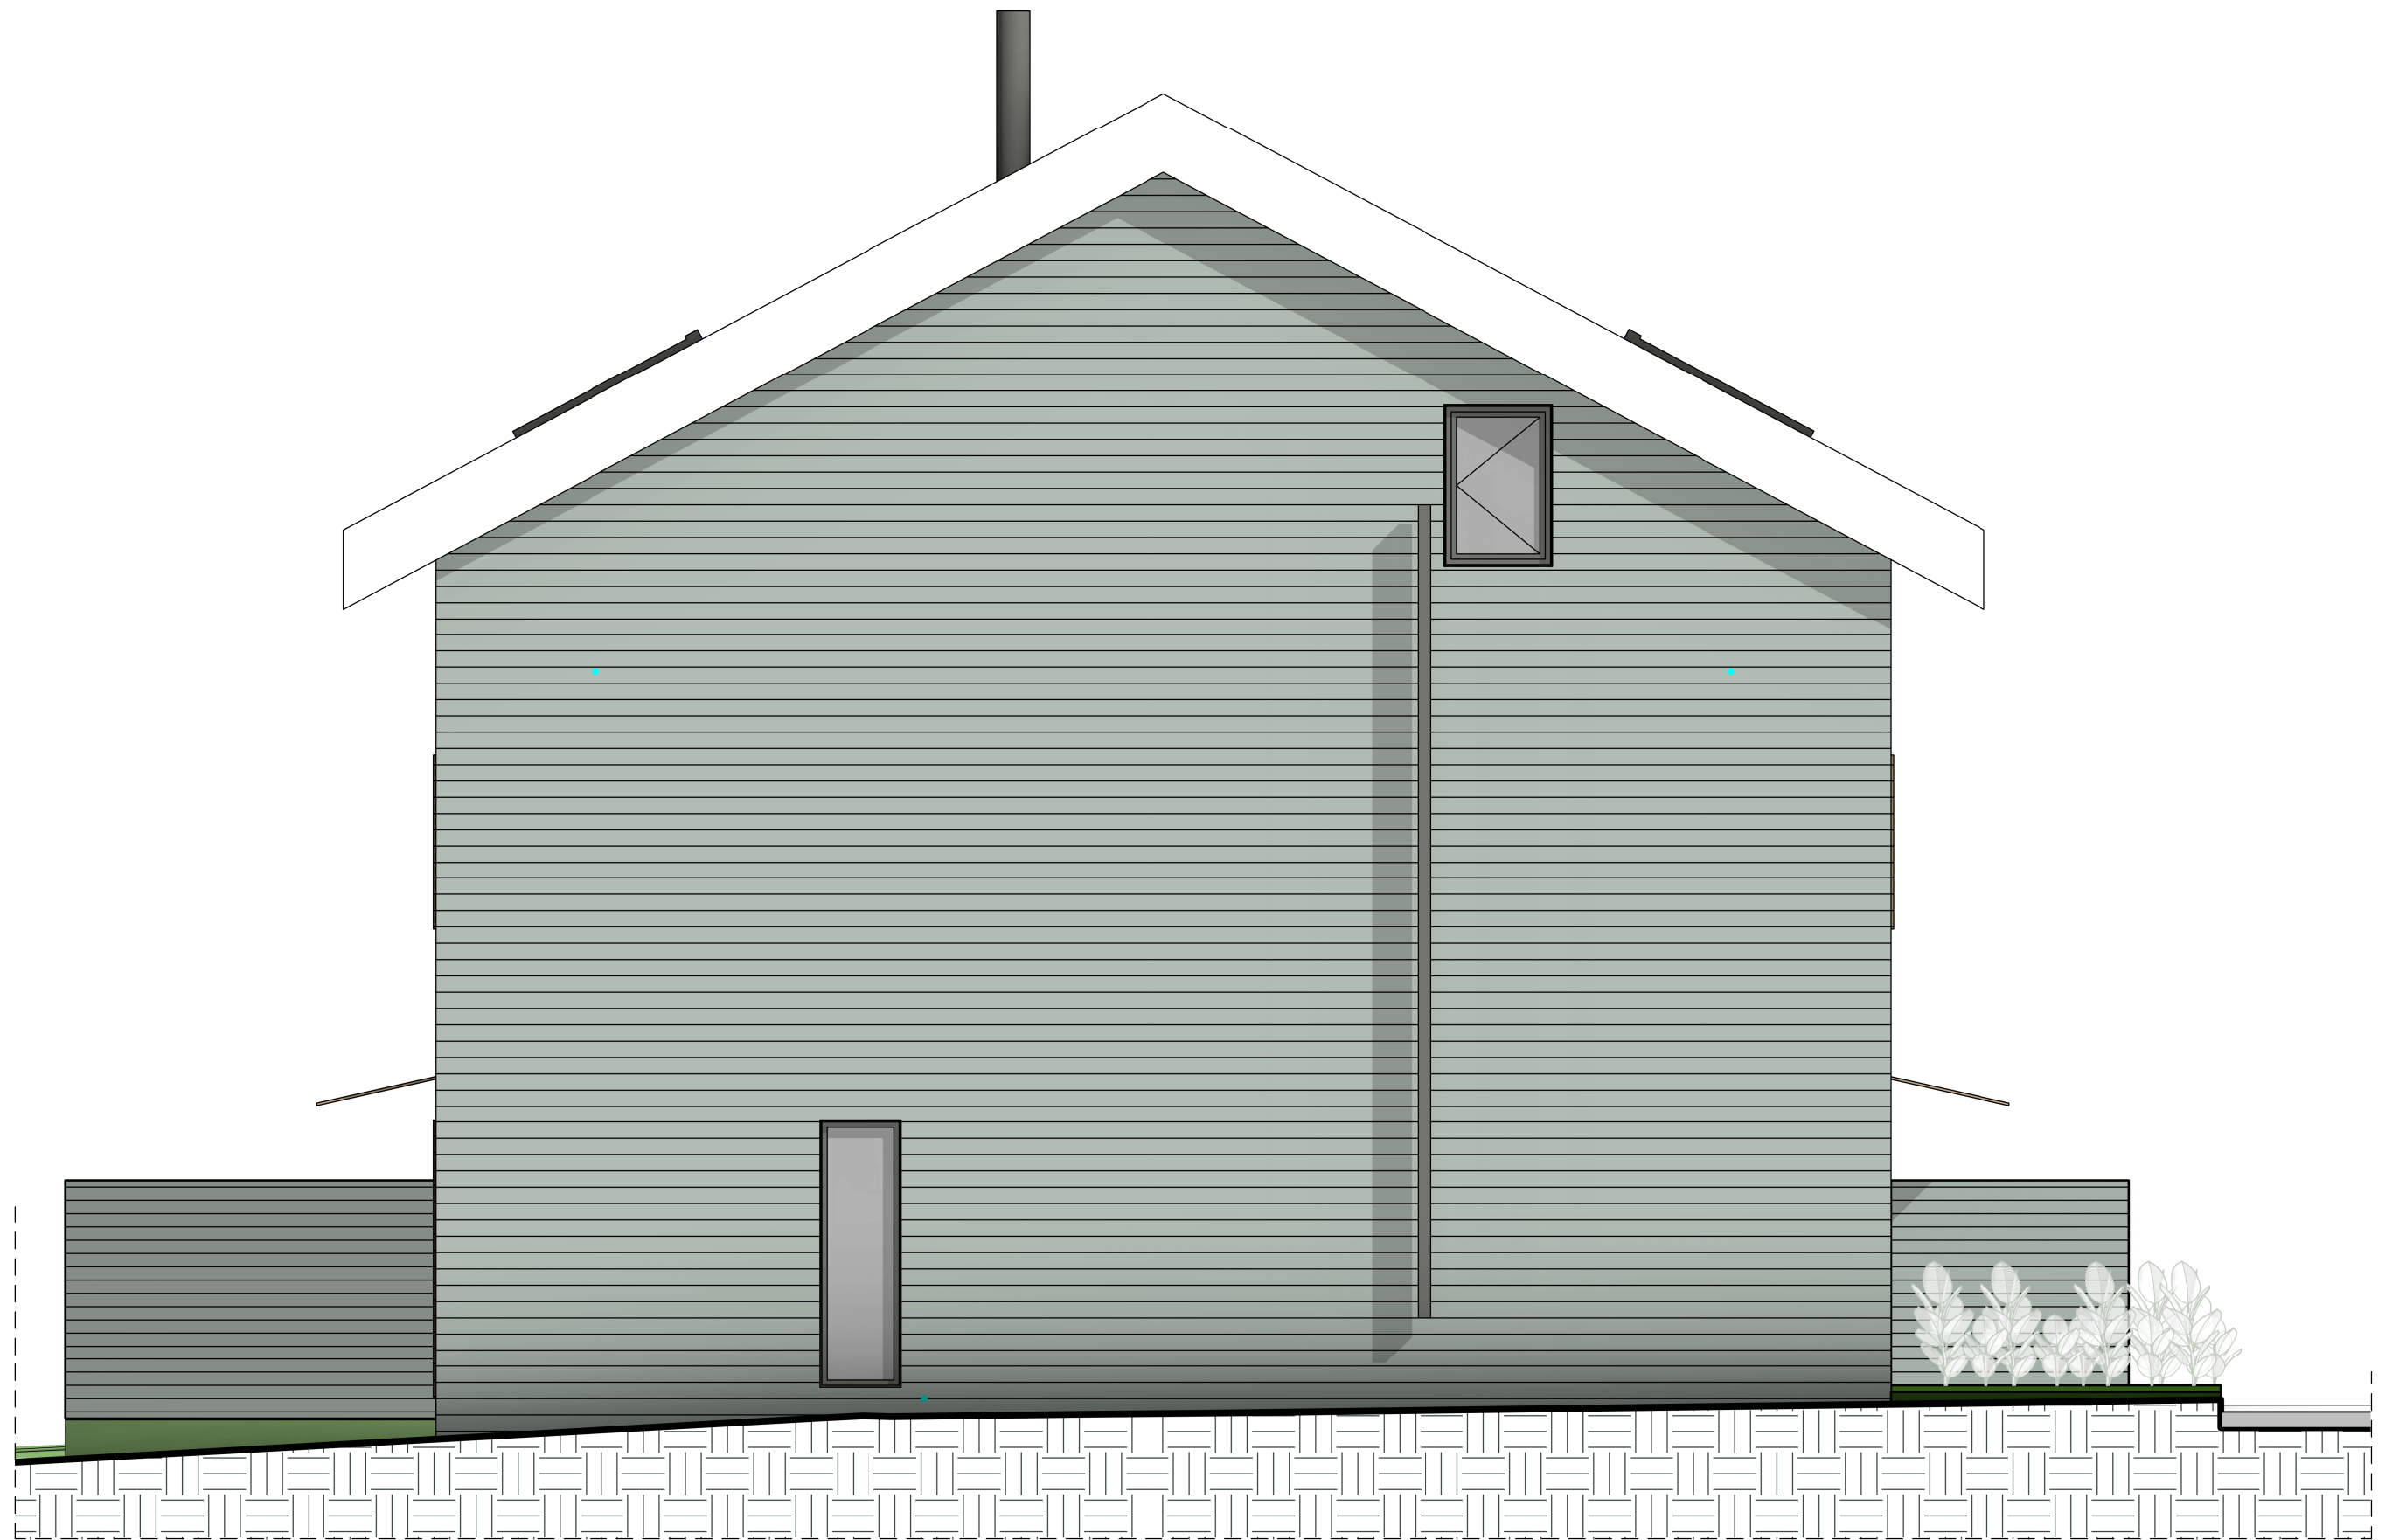**A4-A5_Fasade nord**

1 : 50

Door Schedule										
Number	Unit	Type	Dimension	DoorSwing	FireRating	R'w	Tillegsfunksjoner	Terskel	Count	Comments
D01	A-01	YD	10 x 21 M	H					1	
D02	A-01	YD	9 x 21 M	H					1	
D03	A-01	BD	9 x 21 M	V					1	
D04	A-01	ID	9 x 21 M	V					1	
D05	A-01	ID	9 x 21 M	H					1	
D06	A-01	ID	9 x 21 M	H					1	
D07	A-01	ID	9 x 21 M	V					1	
D08	A-01	BD	9 x 21 M	H					1	
D09	A-01	ID	9 x 21 M	H					1	
D10	A-01	ID	9 x 21 M	H					1	
D11	A-01	ID	9 x 21 M	V					1	
D12	A-01	BD	9 x 21 M	H					1	

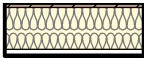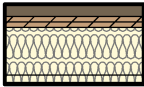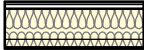Type	Category	Description	Image	AcousticRating	Type Comments	Cost
Bjelkelag	Floors	Parkett - 10 mm; Sponplate - 22mm; Bjelke -275 mm; Nedlekting -30 mm; Gips - 13 mm.				350.00
Gulv	Floors	Laminat - 10 mm; Laminatunderlag - 3 mm; Betong - 100 mm; Isolasjon EPS Climate - 250 mm.				363.00
Tak	Roofs	Takstein - 80 mm; Taksteinslekter - 36 mm; Sløyfelekter - 36 mm; Vindsperreduk; Sperre - 315 mm; Dampsperre; Nedlekting - 48 mm; Gips - 13 mm.				528.00
Lydvegg	Walls	Dobbeltlag gips Dobbeltlag gips - 26 mm; Isolert bindingsverk -98 mm; Luftespalte - 50 mm; Isolert bindingsverk - 98 mm; Dobbeltlag gips - 26 mm.				298.00
Yttervegg	Walls	Dobbelfals liggende kledning - 19 mm; Sløyfelekter - 23 mm; GU - vindsperre -9 mm; Isolert bindingsverk -198 mm; Dampsperre; Innvendig utlekting med isolasjon - 48 mm; Gipsplater - 13 mm.				310.00

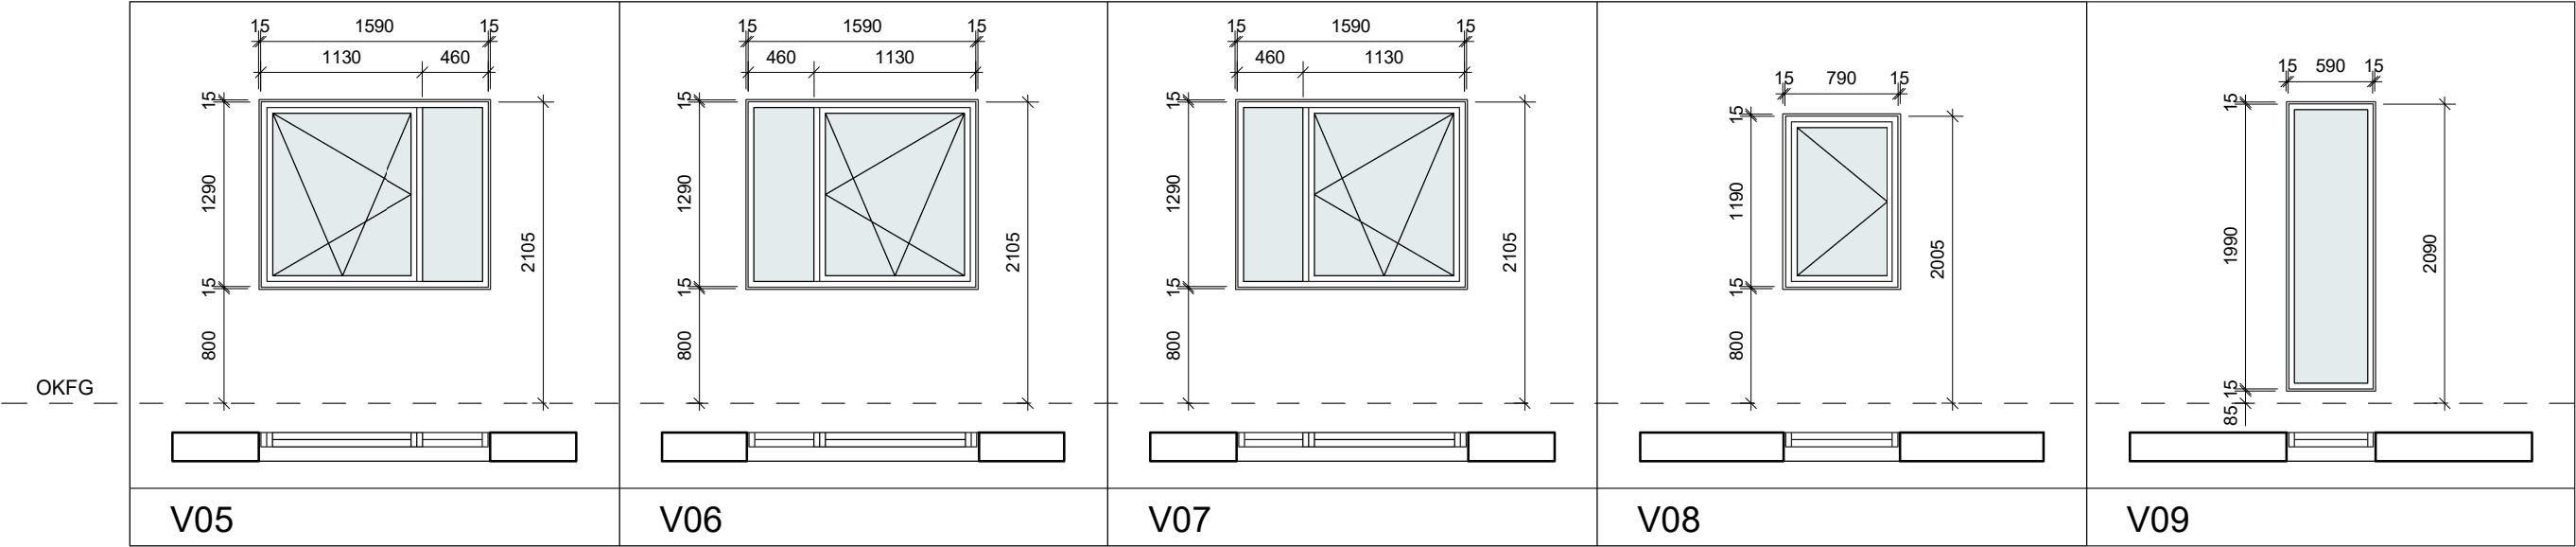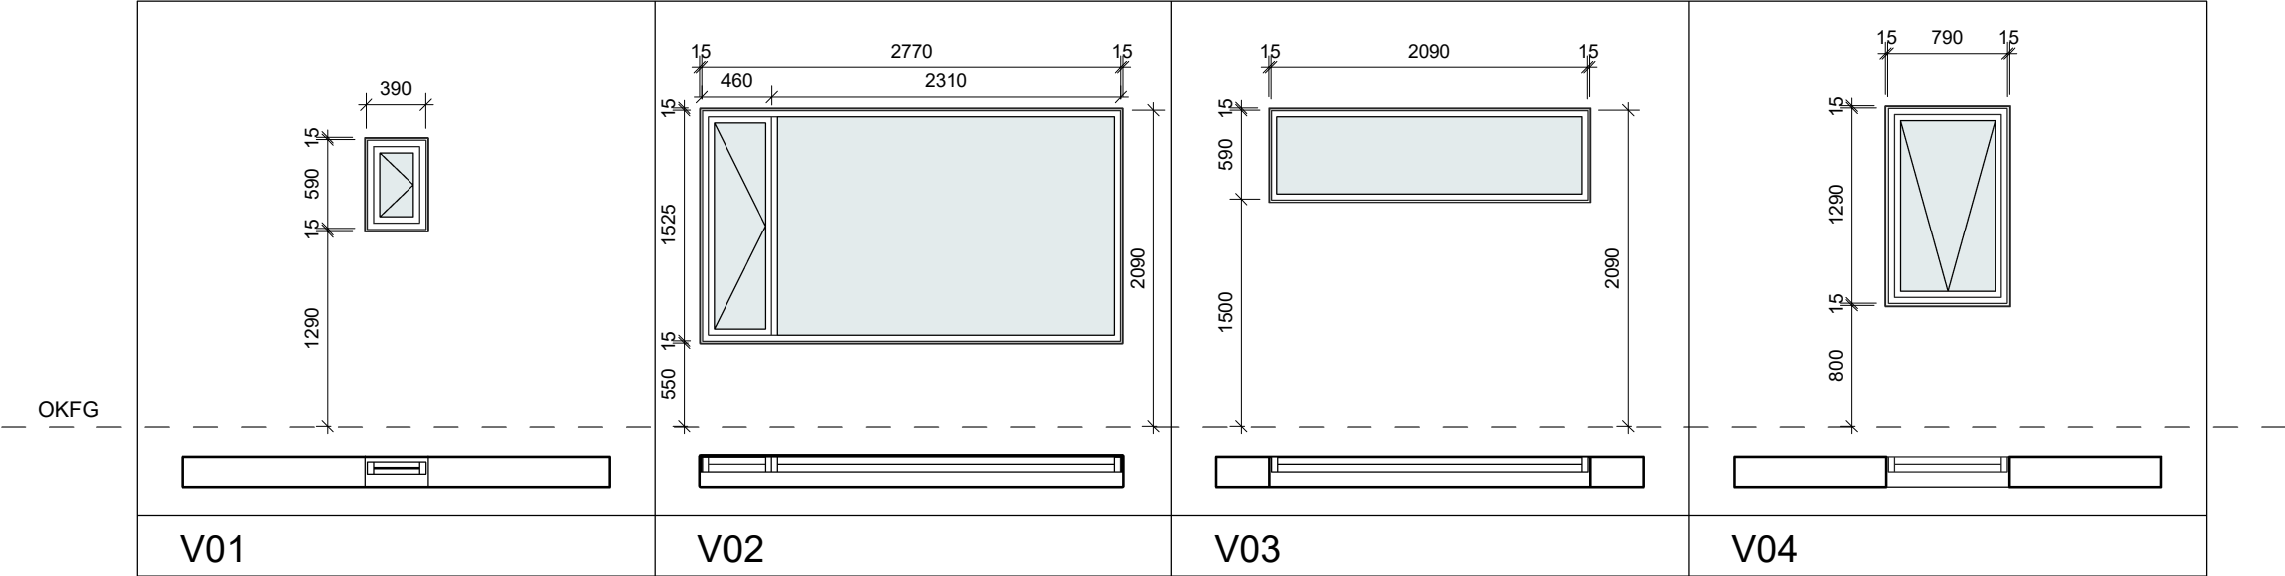

Vinduer har toppswing bortsett fra V08 som er sidehengslet.

~~Slagretning som er vist med heltrukken linje slår mot utsiden~~