




Ås kommune

Situasjonskart

Eiendom: 107/94
Adresse: Bamseveien 5
Dato: 31.01.2023
Målestokk: 1:500



UTM-32

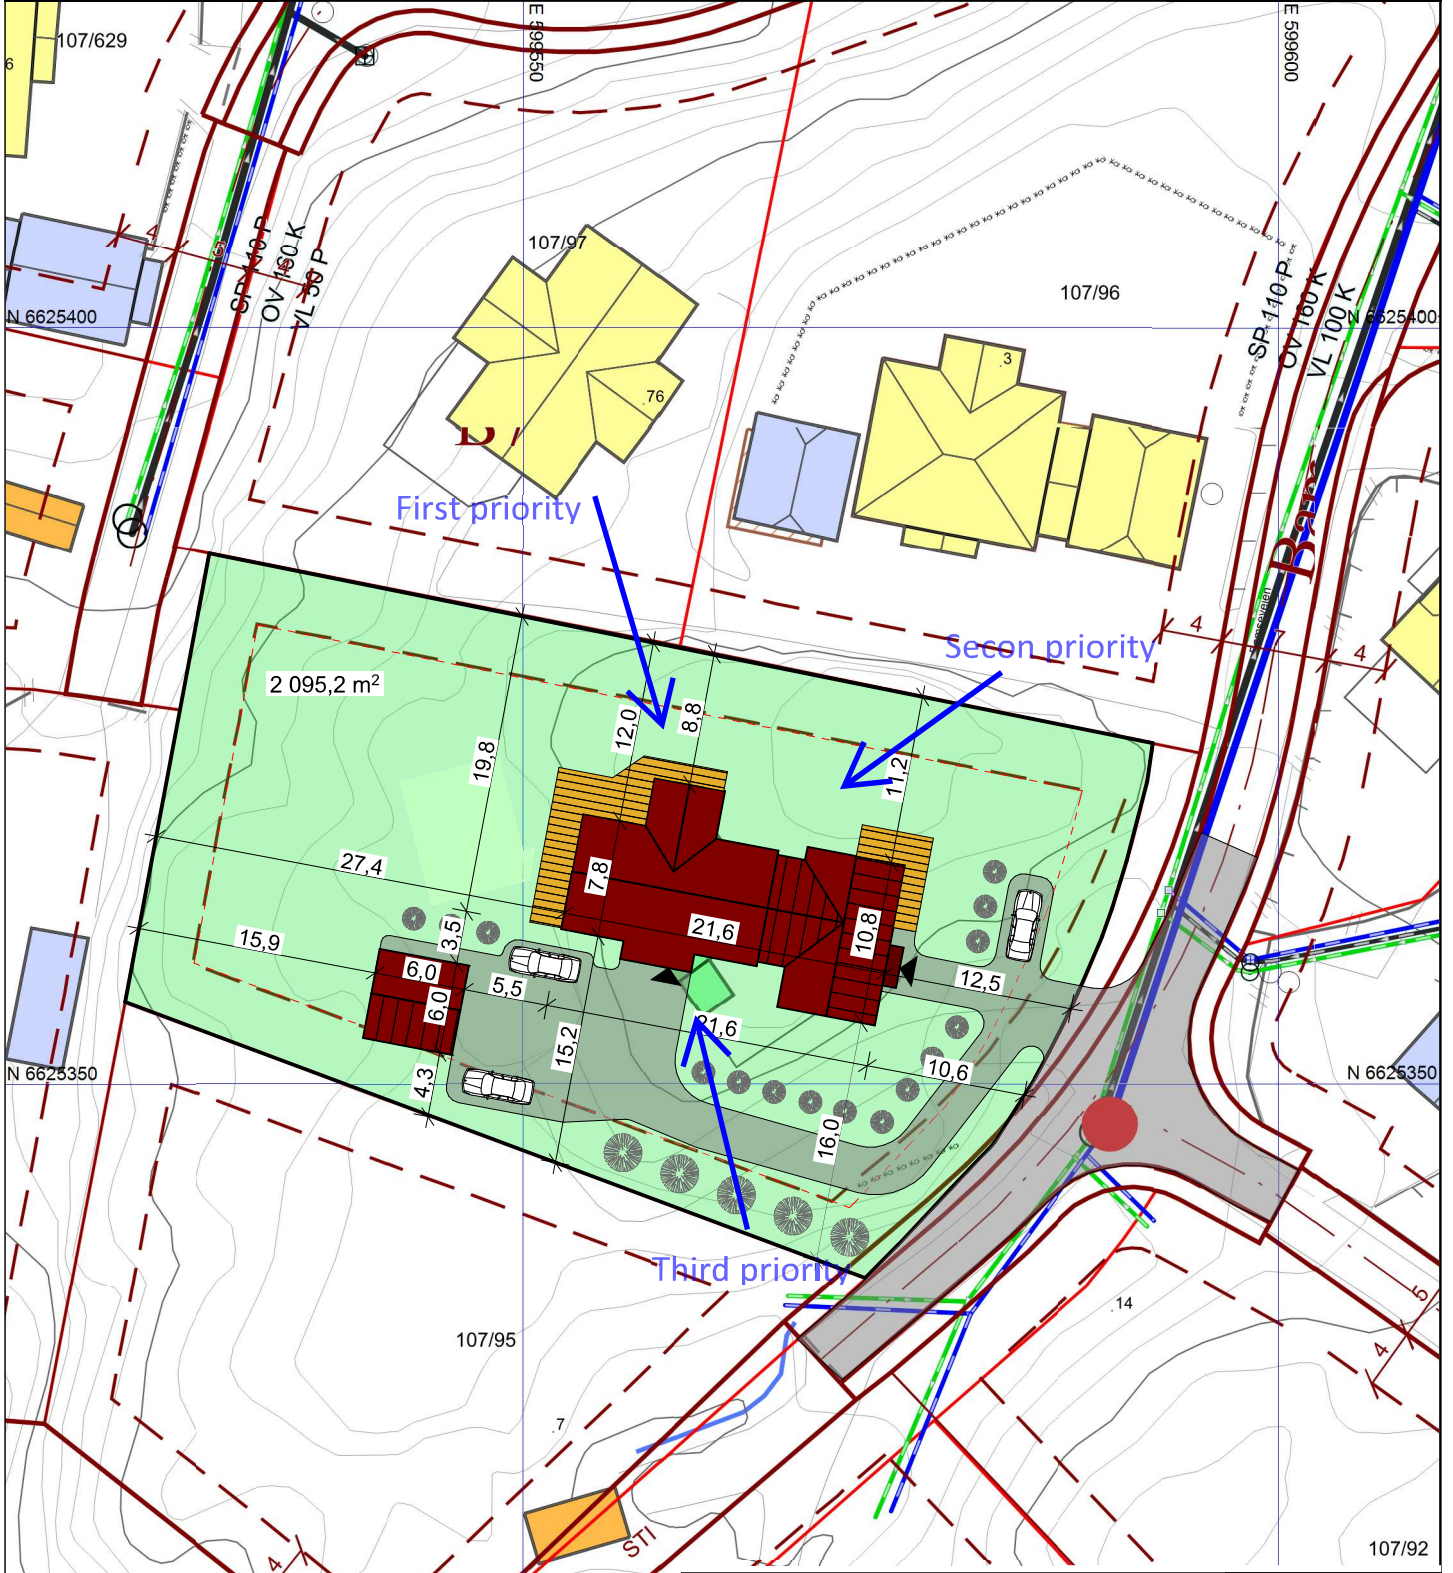

©Norkart 2023

F5

PROSJEKT: Bamseveien 5	DATE: 2023-03-10	Obj./Bnr: 107/94
TILTAKSHVER: Bamseveien AS	TEGN: TKR	Kommune: Ås
BYGGEPLASS: Bamseveien 5, 1407 Vinterbro	alfa-øst	
TEGN. TYPE: Situasjonplan	MÅL: 1:500	FORMAT. TEGN.NR.: A3