


Grunnflate	
ID	Area
Grunnflate	198,6
	198,6 m <sup>2</sup>

BYA (Bebygd Areal)	
ID	Area
BYA	205,8
	205,8 m <sup>2</sup>

BRA (Bruksareal)	
ID	Area
BRA L1 1.ETG	97,9
BRA L1 2.ETG	100,6
BRA L2 1.ETG	59,9
	258,4 m <sup>2</sup>


SD = Synlig drager  
D = Skjult drager  
B = Bærevegg  
TS = Toppsving  
FK = Fastkarm  
SH = Sidehengslet

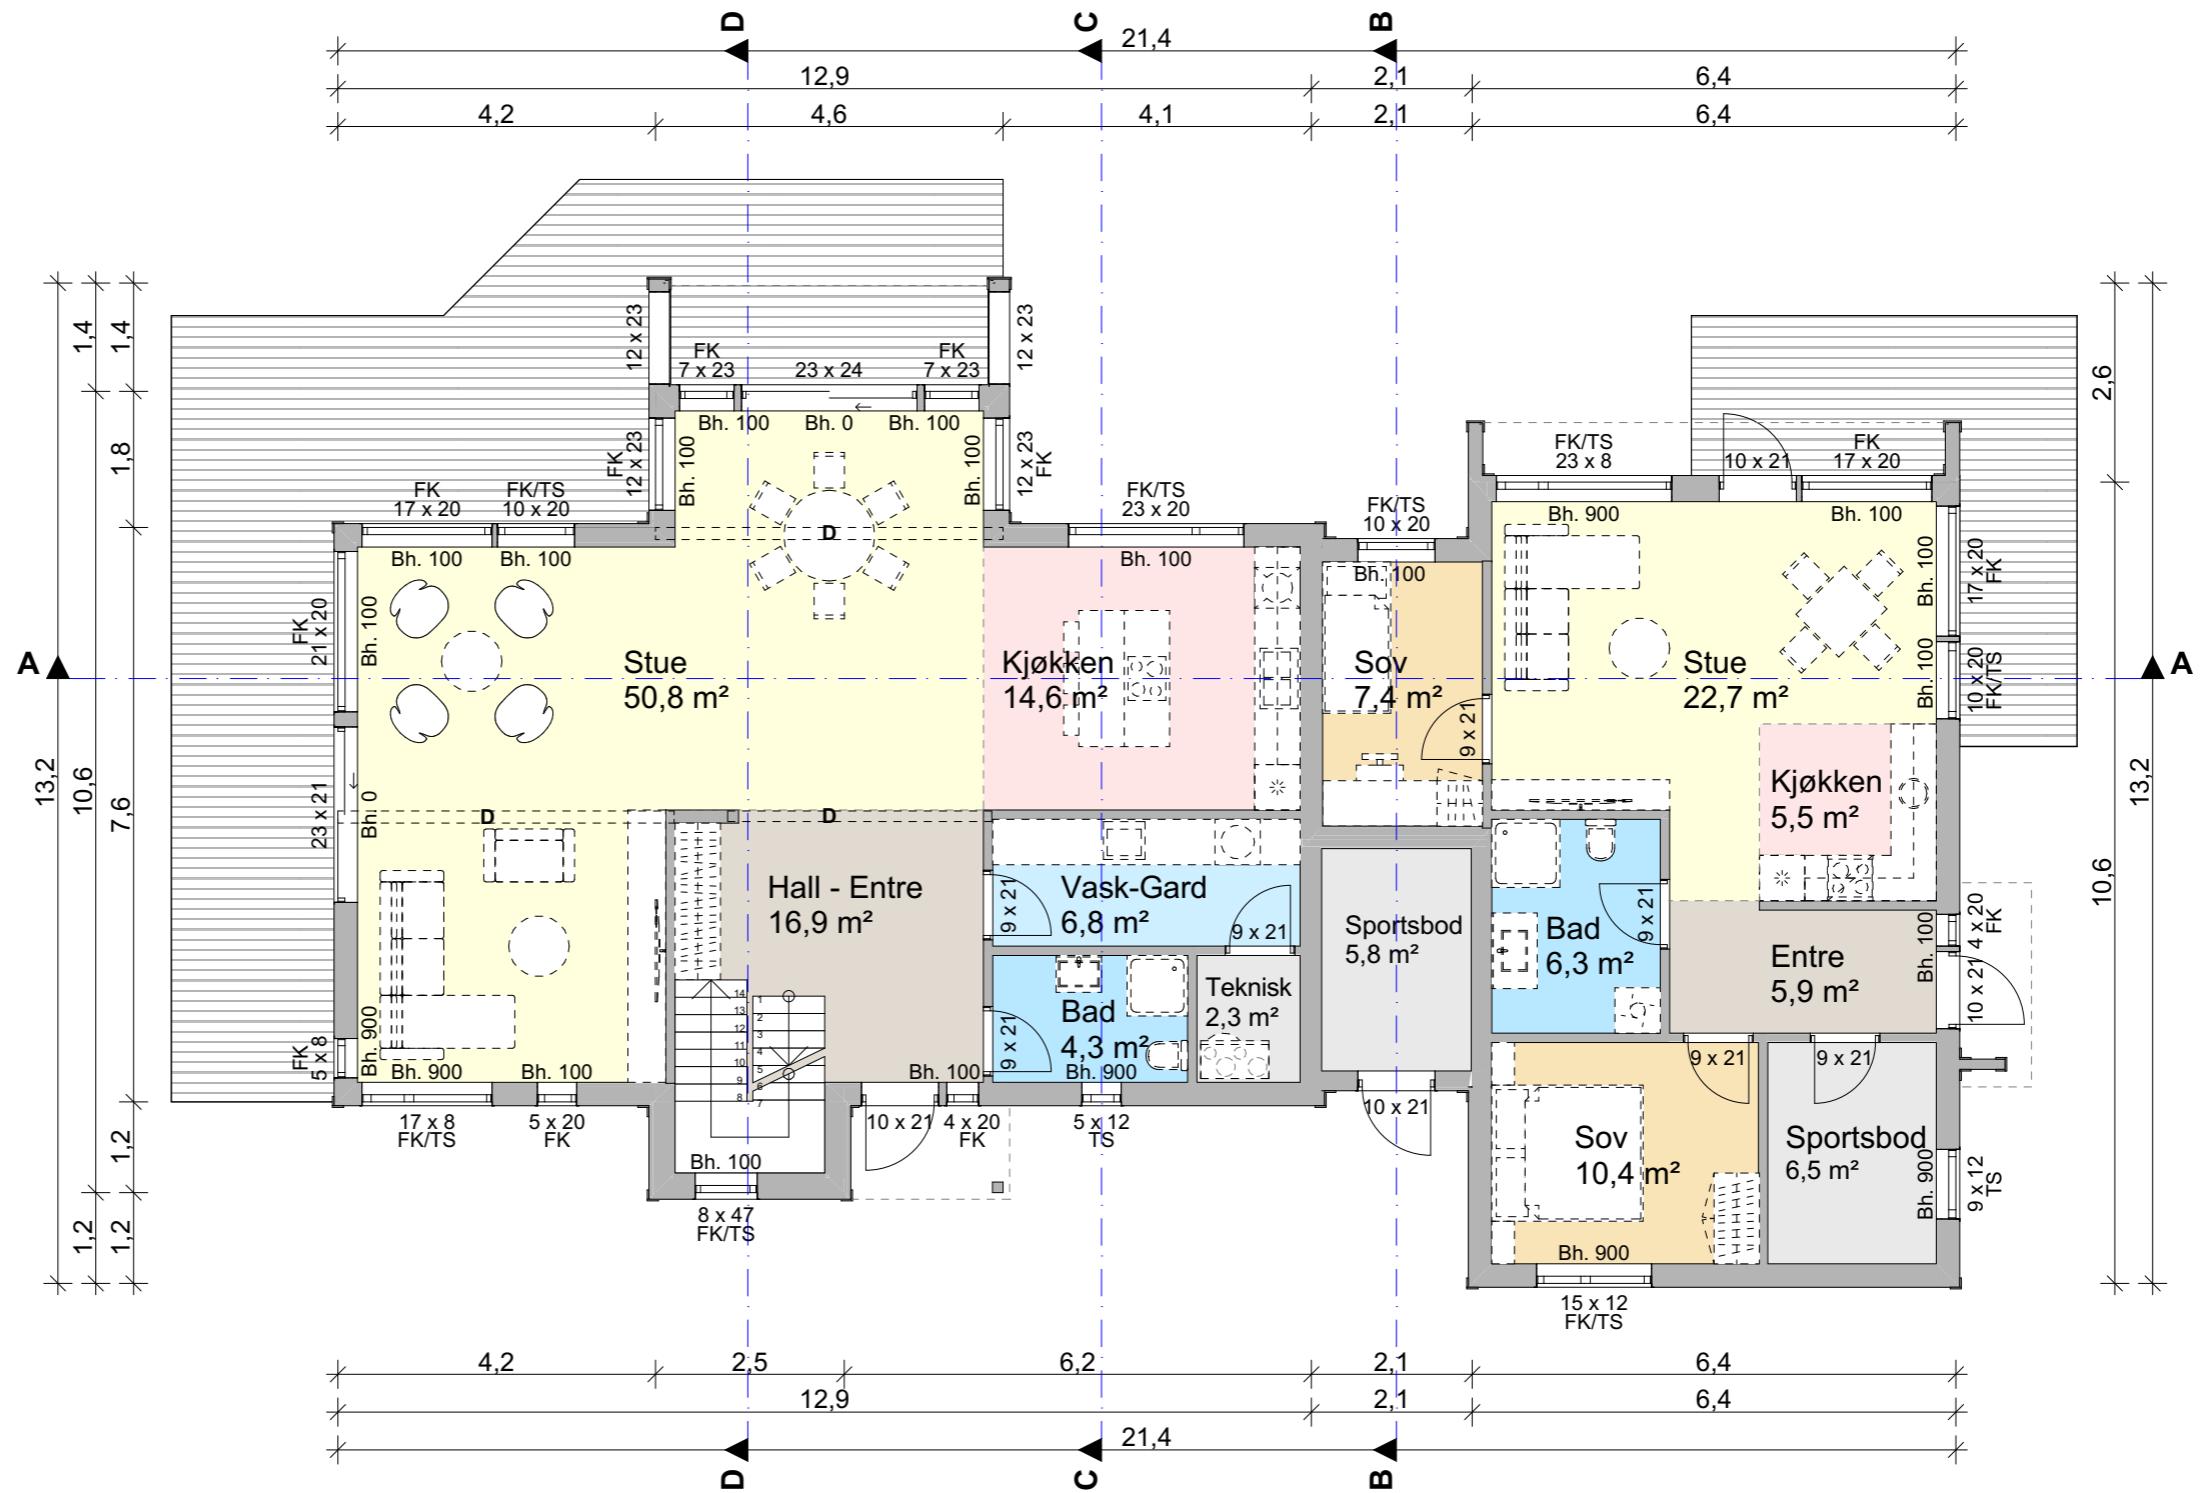


## 1 ETASJE

PROSJEKT:	<b>Bamseveien 5</b>	DATE:	2023-06-14	Gr./Bnr.:	107/94
TILTAKSHAVER:	<b>Bamseveien AS</b>	TEGN:	TKR	Kommune:	Ås
BYGGEPLASS:	<b>Bamseveien 5, 1407 Vinterbro</b>	 <b>alfa-øst</b> Eiendom- bolig og prosjektutvikling			
TEGN. TYPE:	<b>1 Etasje</b>				
MÅL:	1:100	FORMAT:	A3	TEGN.NR.:	10.1




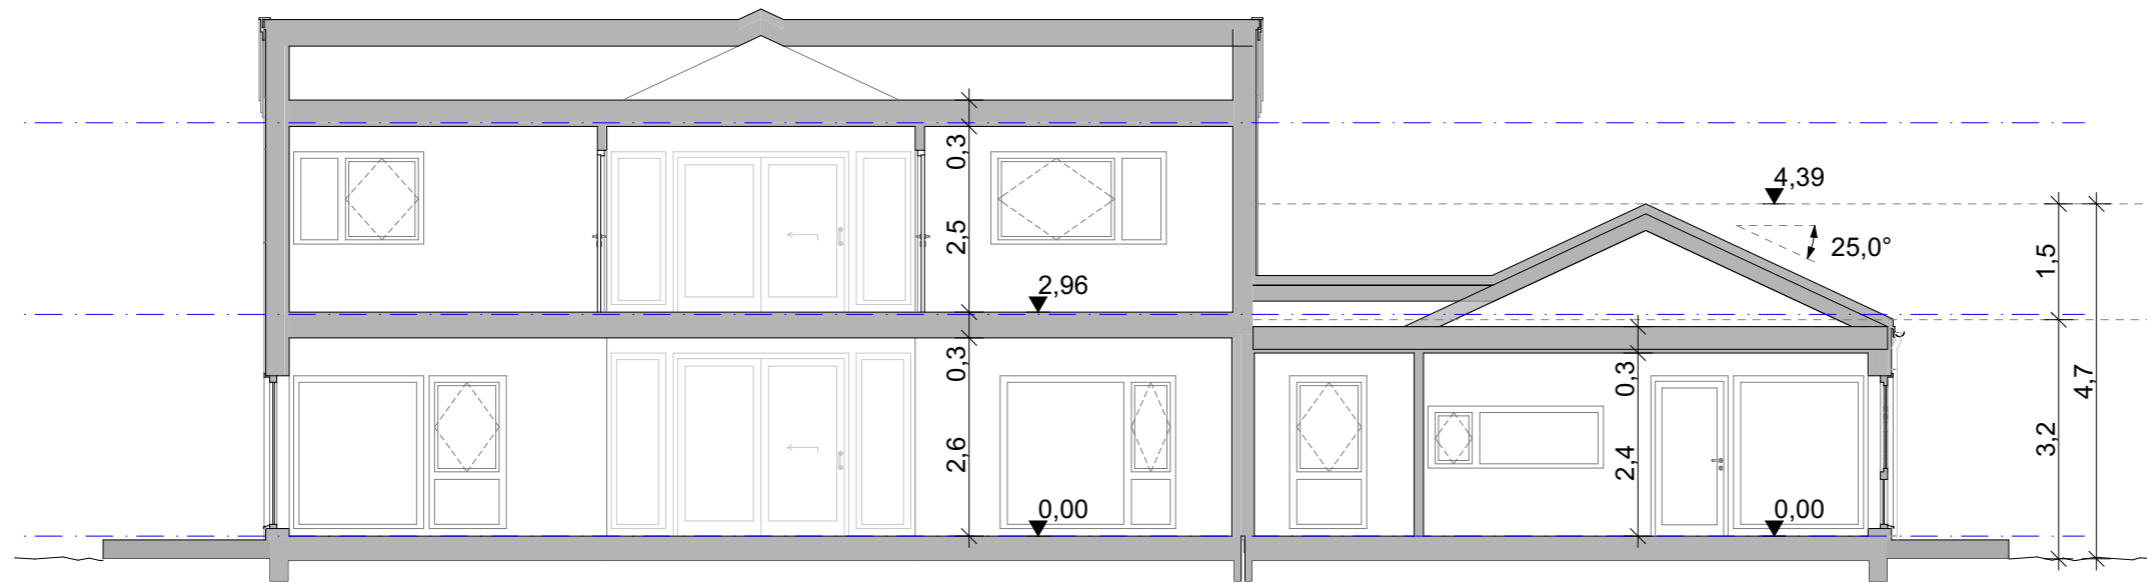

SNITT A-A

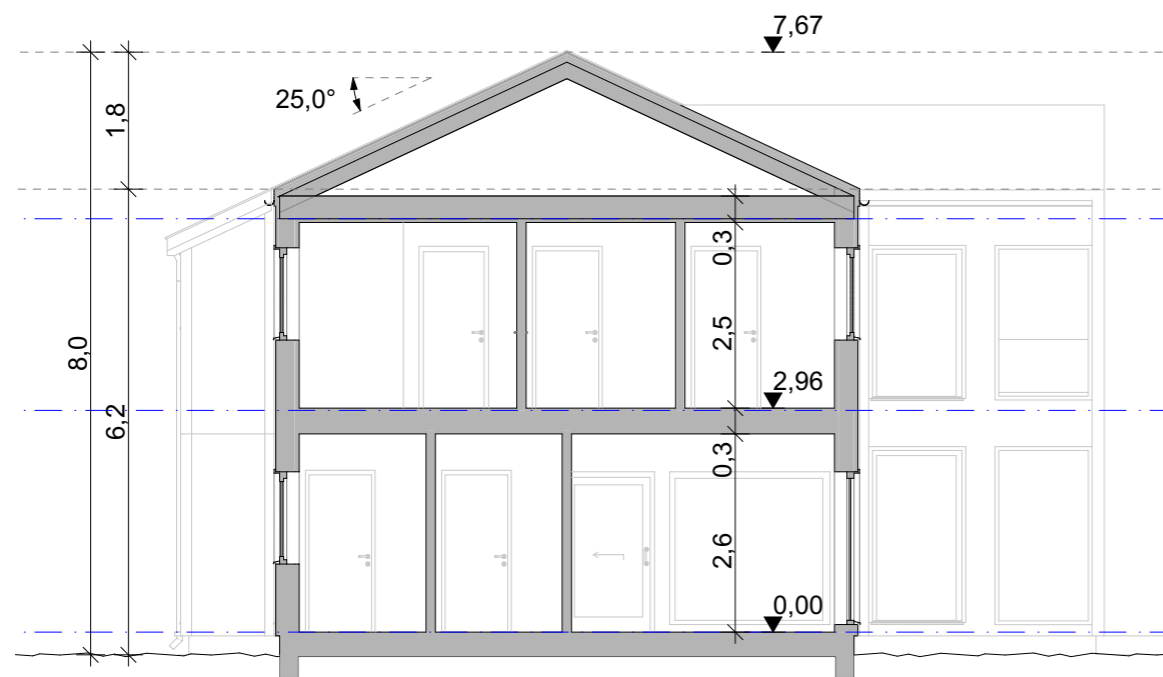

SNITT C-C

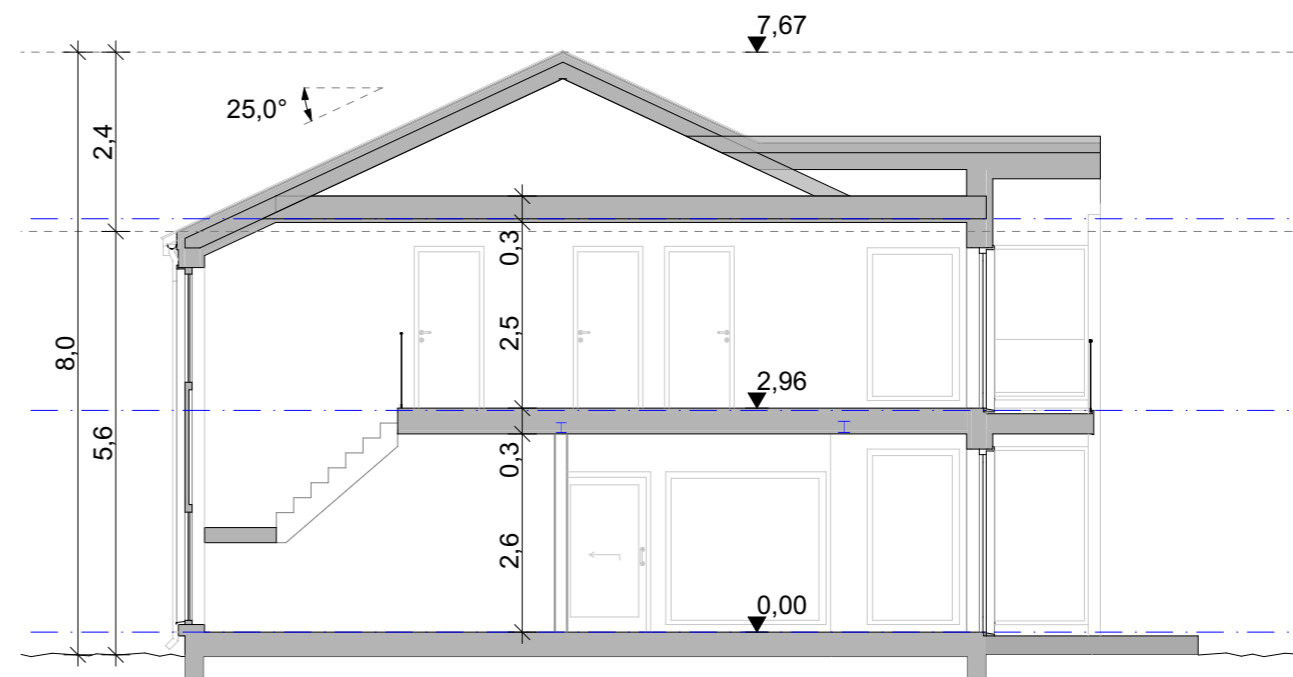


SNITT D-D


PROSJEKT:	<b>Bamseveien 5</b>	DATE:	2023-06-14	Grnr./Bnr:	107/94
TILTAKSHAVER:	<b>Bamseveien AS</b>	TEGN:	TKR	Kommune:	Ås
BYGGEPLASS:	<b>Bamseveien 5, 1407 Vinterbro</b>	 Eiendom- bolig og prosjektutvikling			
TEGN. TYPE:	<b>Snitt A-C-D</b>				
				TEGN.NR:	10.3




Fasade Nord

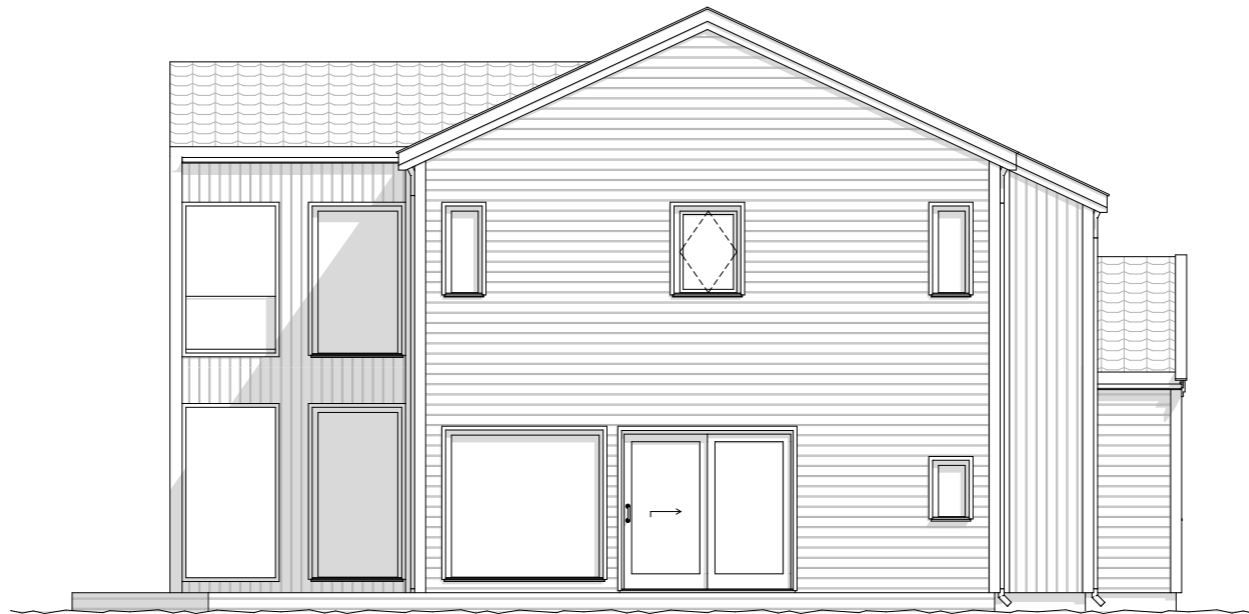

Fasade Vest


PROSJEKT:	<b>Bamseveien 5</b>		DATE:	2023-06-14	Grn./Bnr:	107/94
TILTAKSHAVER:	<b>Bamseveien AS</b>		TEGN:	TKR	Kommune:	Ås
BYGGEPLASS:	<b>Bamseveien 5, 1407 Vinterbro</b>		 Eiendom- bolig og prosjektutvikling			
TEGN. TYPE:	<b>Fasader Nord og Vest</b>					
MÅL:	1:100	FORMAT:	A3	TEGN.NR:	10.4	

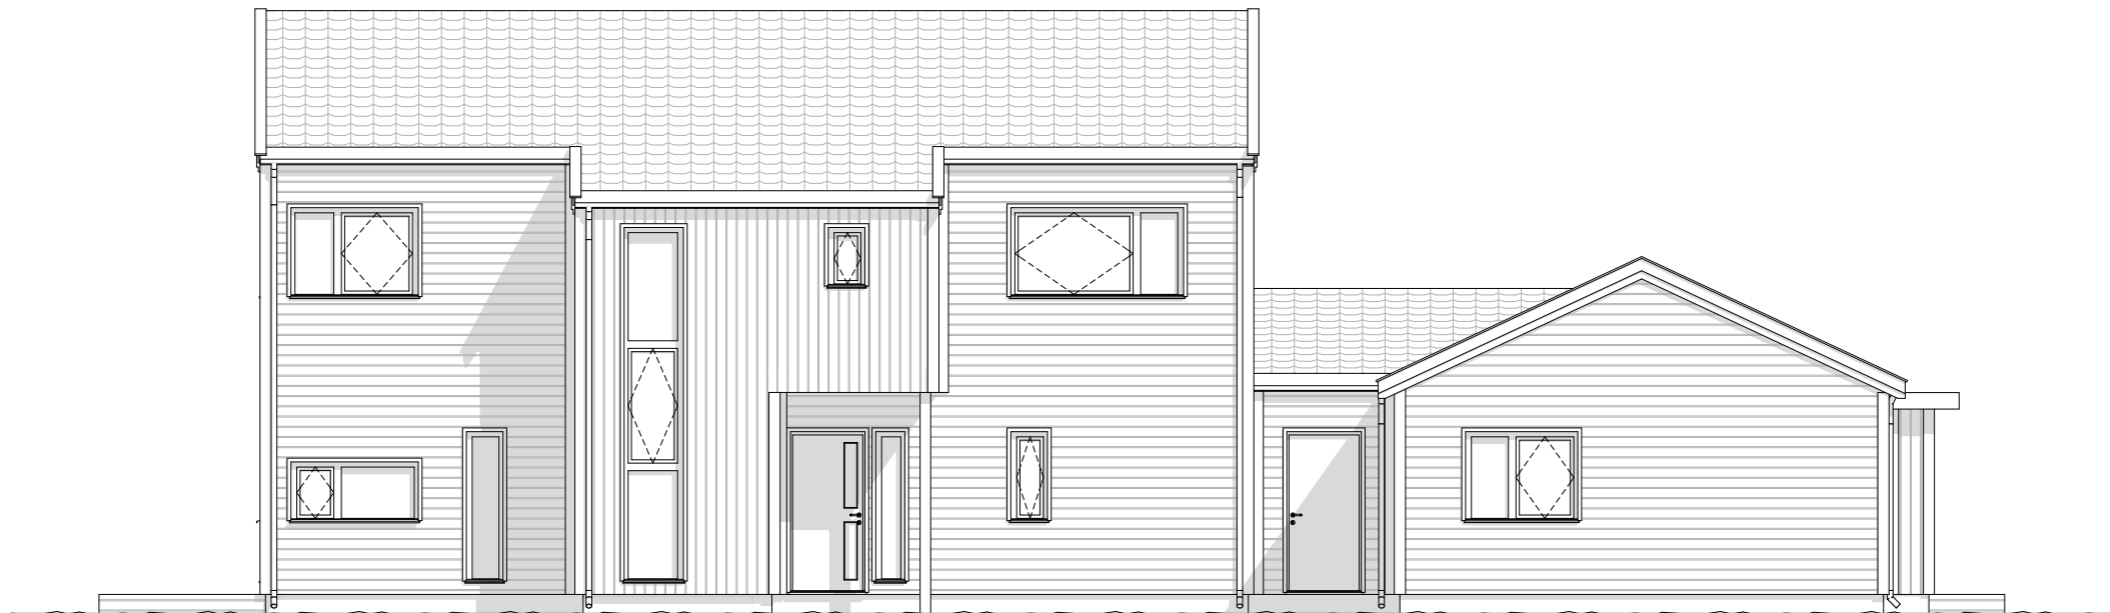

Fasade Syd



Fasade Øst

PROSJEKT:	<b>Bamseveien 5</b>		DATE:	2023-06-14	Gr./Bnr:	107/94
TILTAKSHVER:	<b>Bamseveien AS</b>		TEGN:	TKR	Kommune:	Ås
BYGGEPLASS:	<b>Bamseveien 5, 1407 Vinterbro</b>		 <b>alfa-Øst</b> Eiendom- bolig og prosjektutvikling			
TEGN. TYPE:	<b>Fasader Syd og Øst</b>					
MÅL:	1:100	FORMAT:	A3	TEGN.NR:	10.5	