


Civ.

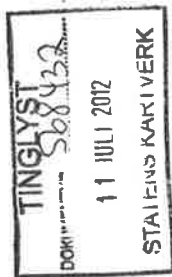

Erklæring om vann- og avløp

Eiendommen, gnr. 152 bnr. 119, skal ha rett til legging, drift og vedlikehold av stikkledninger for vann og kloakk frem til offentlig ledningsnett over eiendommen, gnr. 152 bnr. 137.

Denne erklæringen tinglyses som heftelse på gnr. 152 bnr. 137.

Sted Sørn Dato 12-05-12

Eier Vagn Terbjørn Tonn

Personnr.:

Eier



Personnr.:

Fester

Personnr.:

Fester

Personnr.:

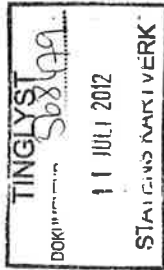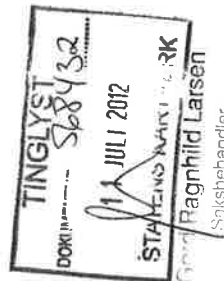

Erklæring om vann- og avløp

Eiendommen, gnr. 152 bnr. 62, skal ha rett til legging, drift og vedlikehold av stikkledninger for vann og kloakk frem til offentlig ledningsnett over eiendommen, gnr. 152 bnr. 137.

Denne erklæringen tinglyses som heftelse på gnr. 152 bnr. 137.

Sted Sørn Dato 12-05-12

Eier Vagn Terbjørn Tonn

Personnr.:

Eier


Personnr.:


Fester

Personnr.:

Fester

Personnr.:

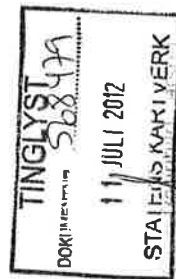

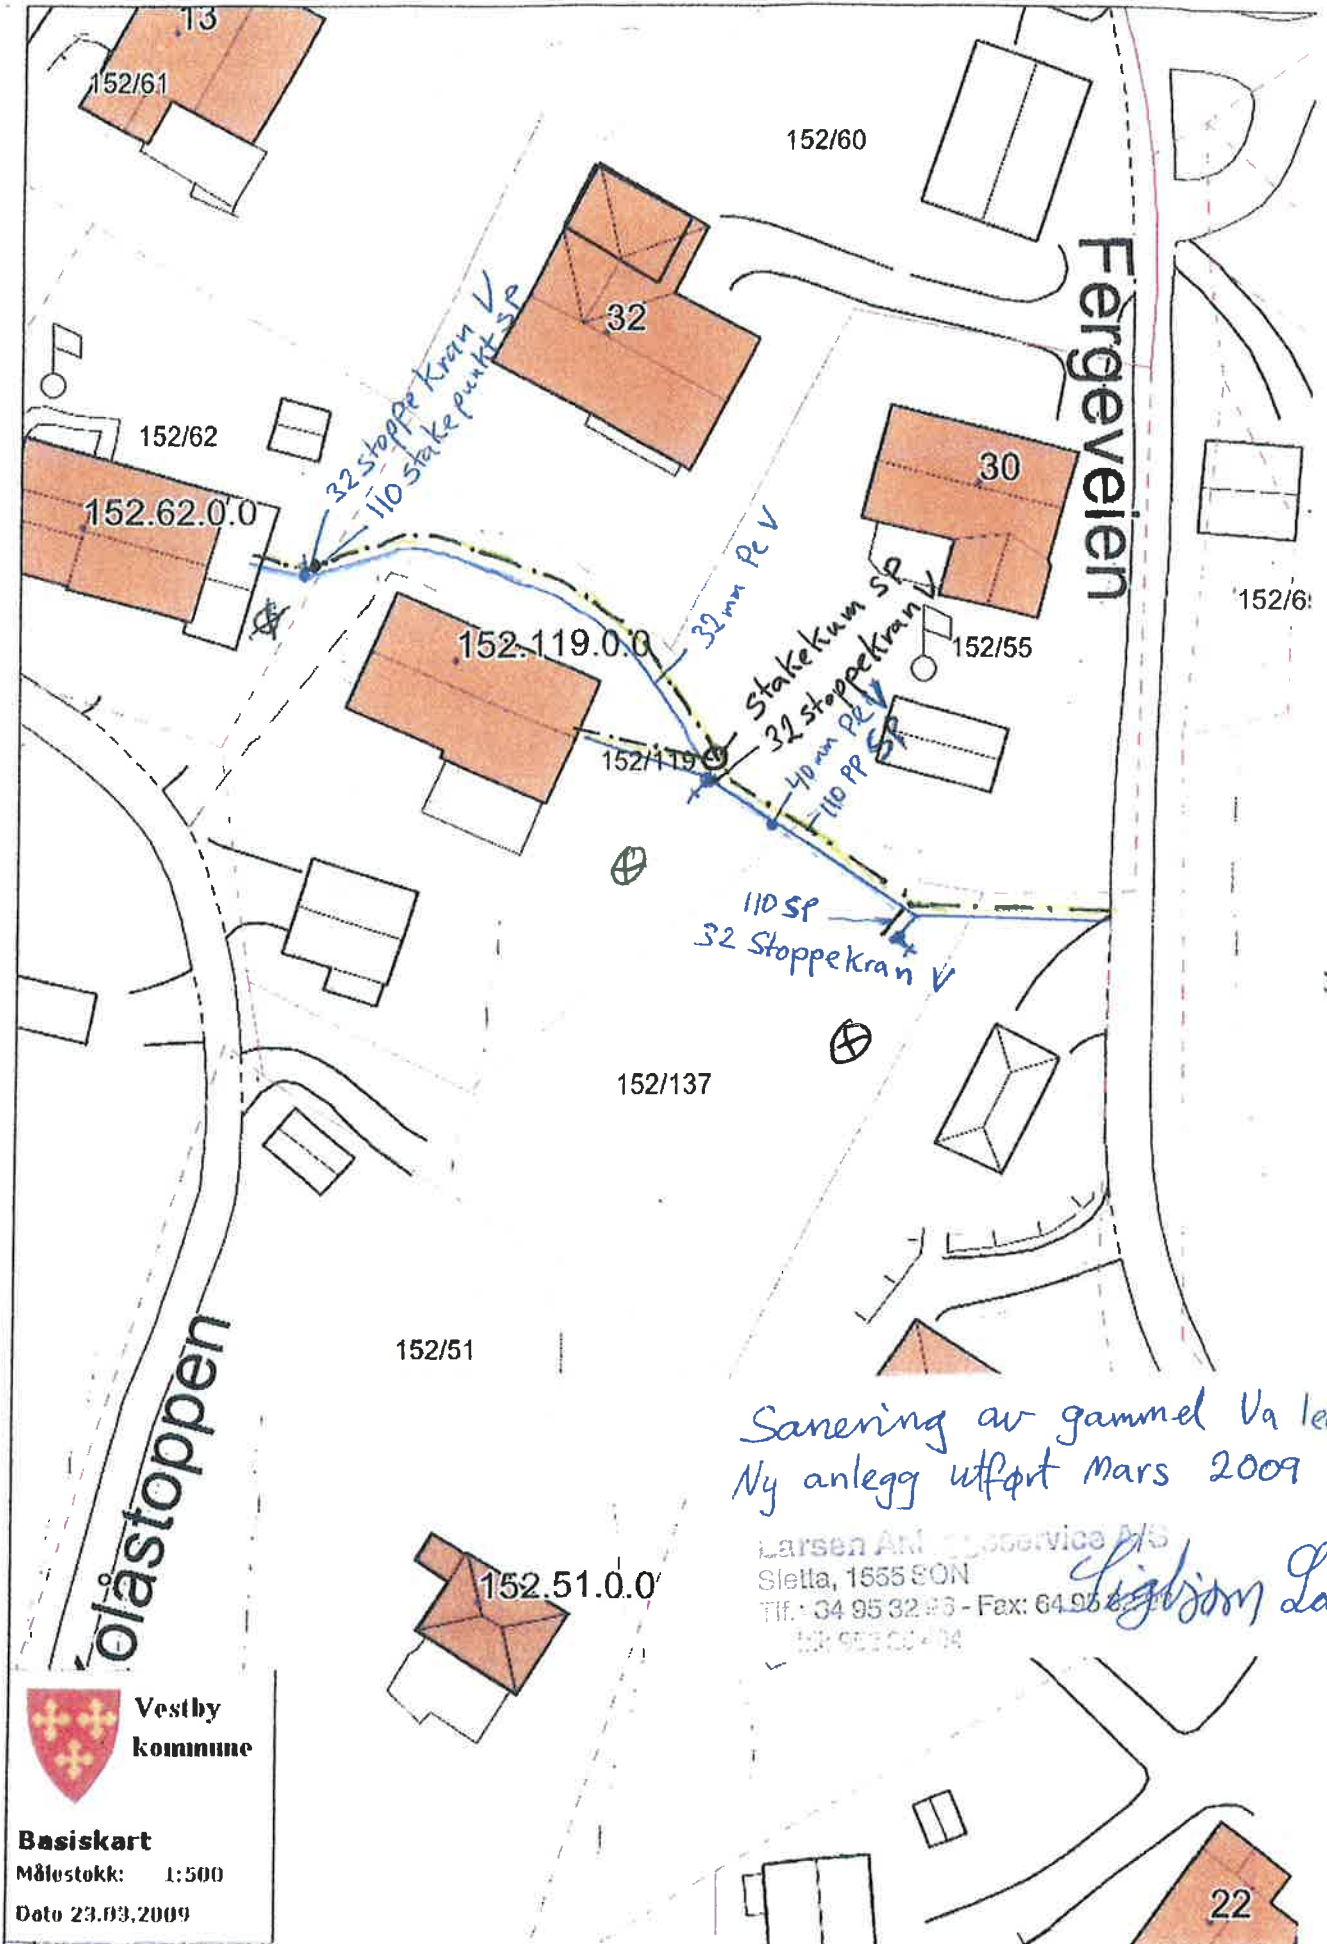

Sanering av gammel Va ledning
 Ny anlegg utført Mars 2009

Larsen AM Service AS
 Sletta, 1555 EGN
 Tlf: 34 95 32 93 - Fax: 64 95 82 94
 BR 95303494

Ligbjørn Larsen




Vestby
 kommune

Basiskart

Målestokk: 1:500

Dato 23.03.2009

Org

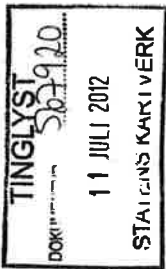

ERKLÆRING OM ADKOMST

11909 137

Undertegnede grunneier gir hermed Vagn Tomteborn Torn eier av gnr. 152 bnr. 13/44 i Vestby kommune rett til adkomst til kommune / fylkes / riksveg nr. over min eiendom/eksisterende adkomstveg.

Spesielle vilkår for tilatelsen:
Eier må betale i vilkårsbeholdelse visningsprosent
Kalkulasjonsprosent fram til tomten sammen med de
brøtne brukerne.

Sted: Son den 25/6 - 2012

Underskrift: 13/44 Sonskolen Båthavn AS
Eier av gnr. 152 Bnr. 13/44 i Vestby kommune Kirsten Gundersen

(Til underskrift av annen ektefelle, for såvidt eiendommen tilhører felleseiet og tjener til felles eller den annens eller begge ektefellers envervsvirke er knyttet til eiendommen, jfr. Lov om ektefellers formuesforhold av 20 mai 1927, nr. 1 §14)

Jeg samtykker herved i ovenstående erklæring.

Sted: den 1 / 20

Ektefellers underskrift:

Denne erklæringen blir å tinglyse som heftelse på gnr. 152 bnr. 13/44

Sonskolen Båthavn AS er grunneier til gnr 152, bnr 13 og bnr 44 i Vestby kommune. Hjemmelshaver i hht grunnboken er søsknene Bård Sørbye, Halvor Sørbye og Kirsten Gundersen, men det foreligger en tinglyst urådighetserklæring til fordel for aksjeselskapet som er den reelle eier.


Son, 25/6 - 12

For Sonskolen Båthavn AS

Kirsten Gundersen
Kirsten Gundersen personnr


(signaturberettiget Sonskolen Båthavn AS - org nr 995697734)

Bård Sørbye
BÅRD EINAR SØRBYE
HALVOR SØRBYE

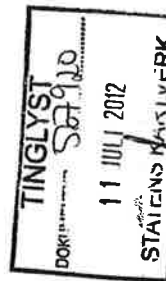

Gerd Ragnhild Larsen
Årsbehandler

Org.

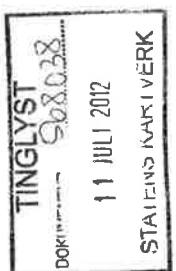

ERKLÆRING OM ADKOMST

Undertegnede grunneier gir hermed Karin Tonbjørn Torga eier av gnr. 152 bnr. 62 i Vestby kommune rett til adkomst til kommune / fylkes / riksveg nr. _____ over min eiendom/eksisterende adkomstveg. Spesielle vilkår for tillatelsen:

Pi er må delta i utvidelsehold av veien fra kalasbrøst fram til tomten sammen med de øvrige brukere av veien.

Sted: Sen den 13/05 2012
13/5


Underskrift: Oluf Ruse
Eier av gnr. 152 Bnr. 62 i Vestby kommune

(Til underskrift av annen ektefelle, for såvidt eiendommen tilhører felleseiet og tjener til felles eller den annens eller begge ektefellers ervervsvirke er knyttet til eiendommen, jfr. Lov om ektefellers formuesforhold av 20 mai 1927, nr. 1 §14)

Jeg samtykker herved i ovenforstående erklæring.
Sted: Sen den 1 2012


Ektefellens underskrift: _____

Denne erklæringen blir å tinglyse som heftelse på gnr. 152 bnr. 62

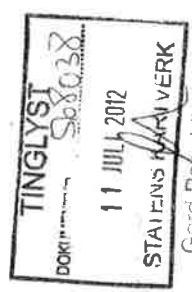

Gerd Ragnhild Larsen
Saksbehandler

Org.

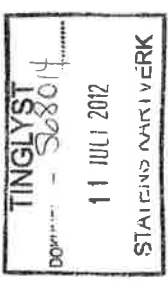

ERKLÆRING OM ADKOMST

Undertegnede grunneier gir hermed Vagn Tonbjørn Torga eier av gnr. 152 bnr. 137 i Vestby kommune rett til adkomst til kommune / fylkes / riksveg nr. _____ over min eiendom/eksisterende adkomstveg. Spesielle vilkår for tillatelsen:

Pi er må delta i utvidelsehold av veien fra kalasbrøst fram til tomten sammen med de øvrige brukere av veien.

Sted: Sen den 13/5 2012


Underskrift: Asbjørn Halverson
Eier av gnr. 152 Bnr. 133 i Vestby kommune

(Til underskrift av annen ektefelle, for såvidt eiendommen tilhører felleseiet og tjener til felles eller den annens eller begge ektefellers ervervsvirke er knyttet til eiendommen, jfr. Lov om ektefellers formuesforhold av 20 mai 1927, nr. 1 §14)

Jeg samtykker herved i ovenforstående erklæring.
Sted: Sen den 13/5 2012

Ektefellens underskrift: Kirsten Halverson

Denne erklæringen blir å tinglyse som heftelse på gnr. 152 bnr. 133

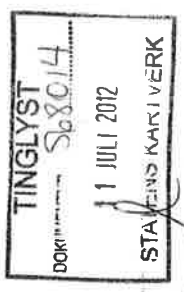

Gerd Ragnhild Larsen
Saksbehandler

Om.



Erklæring om vann- og avløp

Eiendommen, gnr. 152 bnr. 137, skal ha rett til legging, drift og vedlikehold av stikkledninger for vann og kloakk frem til offentlig ledningsnett over eiendommen, gnr. 152 bnr. 76.

Denne erklæringen tinglyses som heftelse på gnr. 152 bnr. 76.

Sted Son Dato 12/5 2012

Eier Albyes
Personnr.:

Eier Anne Gundersen
Personnr.:

Fester _____
Personnr.:

Fester _____
Personnr.:

Kontrakt.

Mellom Randi Sørbye og Vagn Torp er idag inngått følgende kontrakt:
Vagn Torp kjøper av Randi Sørbye hennes tomt gnr. 152 bnr. nr. 119 i Vestby heretter for kr 18.000,- at tentusenkroner + omkostninger som betales ved mottakelse av denne kontrakt.

På tomten må ikke drives erhvervsmeddig virksomhet av noen art. Kjøperen må delta i nødvendig vedlikehold av veien fra Kolskrvasset frem til tomten sammen med de øvrige bryene av veien.

Tomtens eies fri for pantsetninger, men den de heftelser som pantsetninger på gnr. 152 bnr. 76.

Over tomten ligger sommerledning for hyttene sønnefor. Denne legges om slik at de følger tomtegrensen så nær som mulig uten utgått for kjøper.

Vann og kloakk fra det kommunale nett er lagt over tomten og kjøperen kan tilkobles dette mot å betale gjeldene vann og kloakk tilkoblingsavgift.

Son, den 1. juli 1972.

Vagn T. Torp.
Søn Torp


Randi Sørbye
Søn Sørbye

Sonskilen Båthavn AS er grunneier til gnr 152 bnr 13 i Vestby kommune som gnr 152 bnr 119 er skilt ut fra. Hjemmelshaver i hit grunnboken er søsknene Bård Sørbye, Halvor Sørbye og Kirsten Gundersen, men det foreligger en tinglyst urådighetserklæring til fordel for aksjeselskapet som er den reelle eier.

Sonskilen Båthavn AS vil oppfylle punktet om sommerledningen ovenfor i forbindelse med oppstart av eventuell utbygging av tomten gnr 152 bnr 137 som er skilt ut fra gnr 152 bnr 119.

Son, 24/4-12

For Sonskilen Båthavn AS
Kirsten Gundersen + personnummer
Kirsten Gundersen
(signaturberettiget)

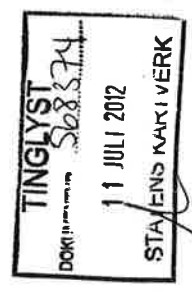

Gerd Ragnhild Larsen
Saksbehandler