


3.
•MATR. N° 5 TIL CAPPELEN'S GATE.

•ETAGEPLAN.

AREAL 139,00 M².

1:50

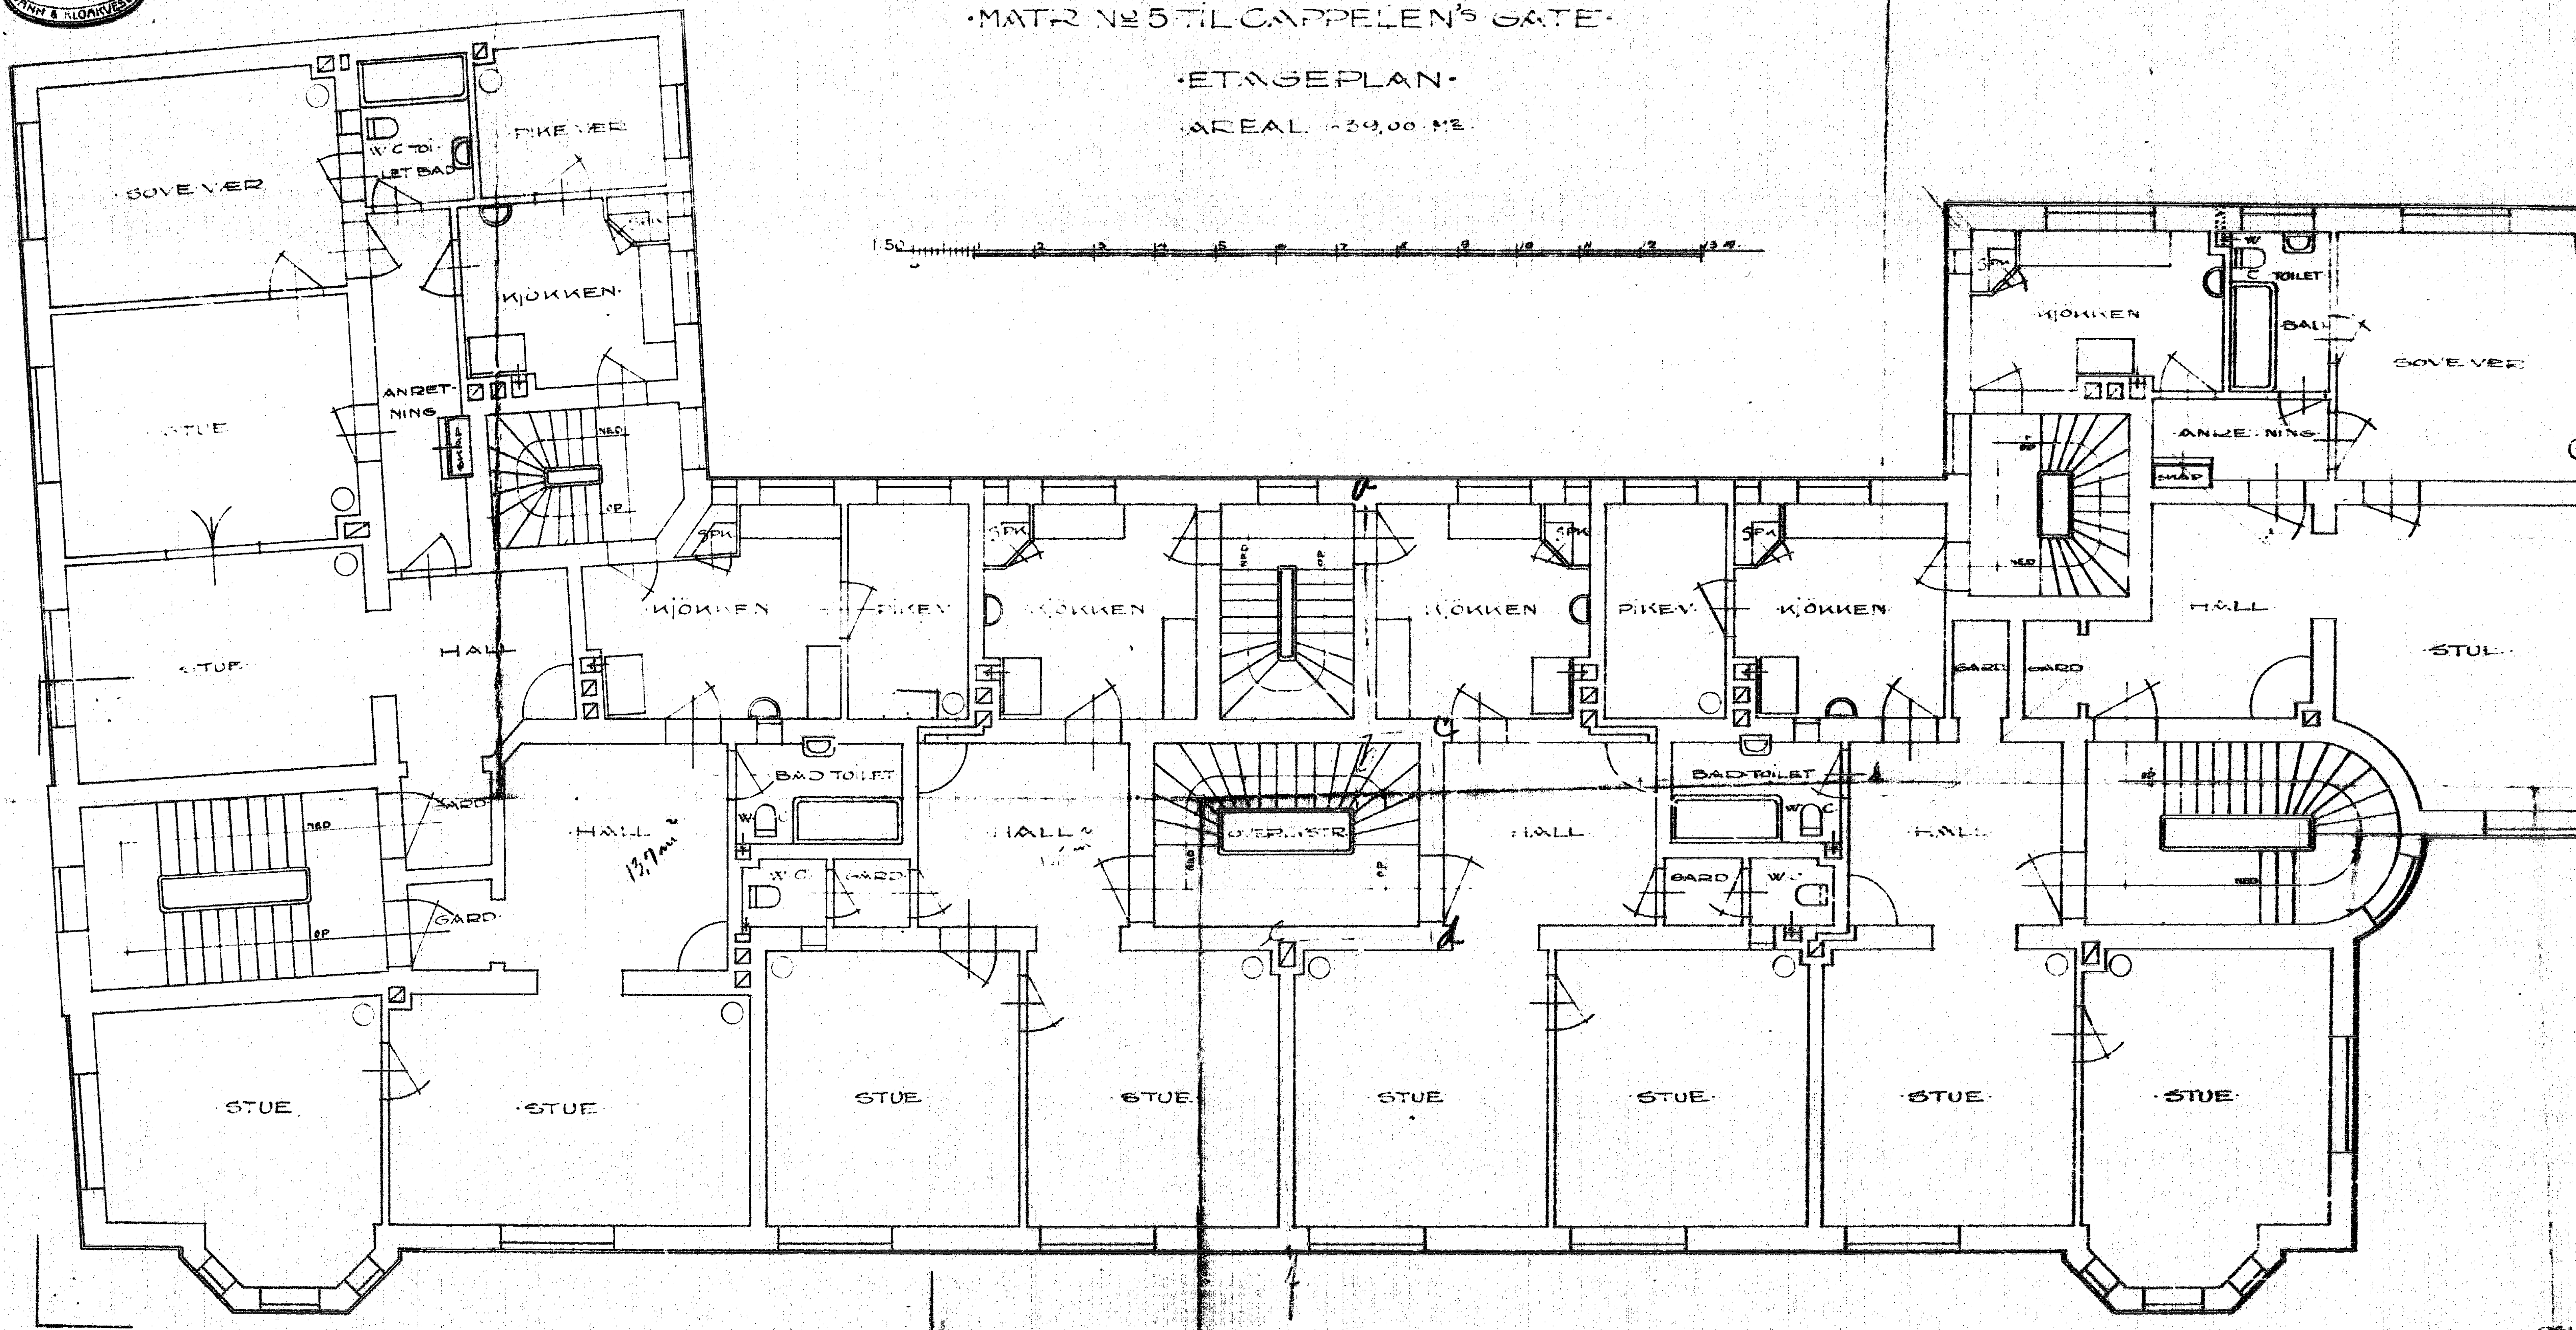

A circular postmark from Byggingsskolen, Oslo, dated 1946. The text "BYGGINGSSKOLEN" is at the top, "E.L.N." is in the middle, and "1946" and "OSLO" are at the bottom. There is a handwritten signature across the center.

• DANGER PLAN •


450

7月19日 2019.7.2

卷一 一 九 二 三

ex. 1

Kontrollen på steds måtene for jerner Kp, 250

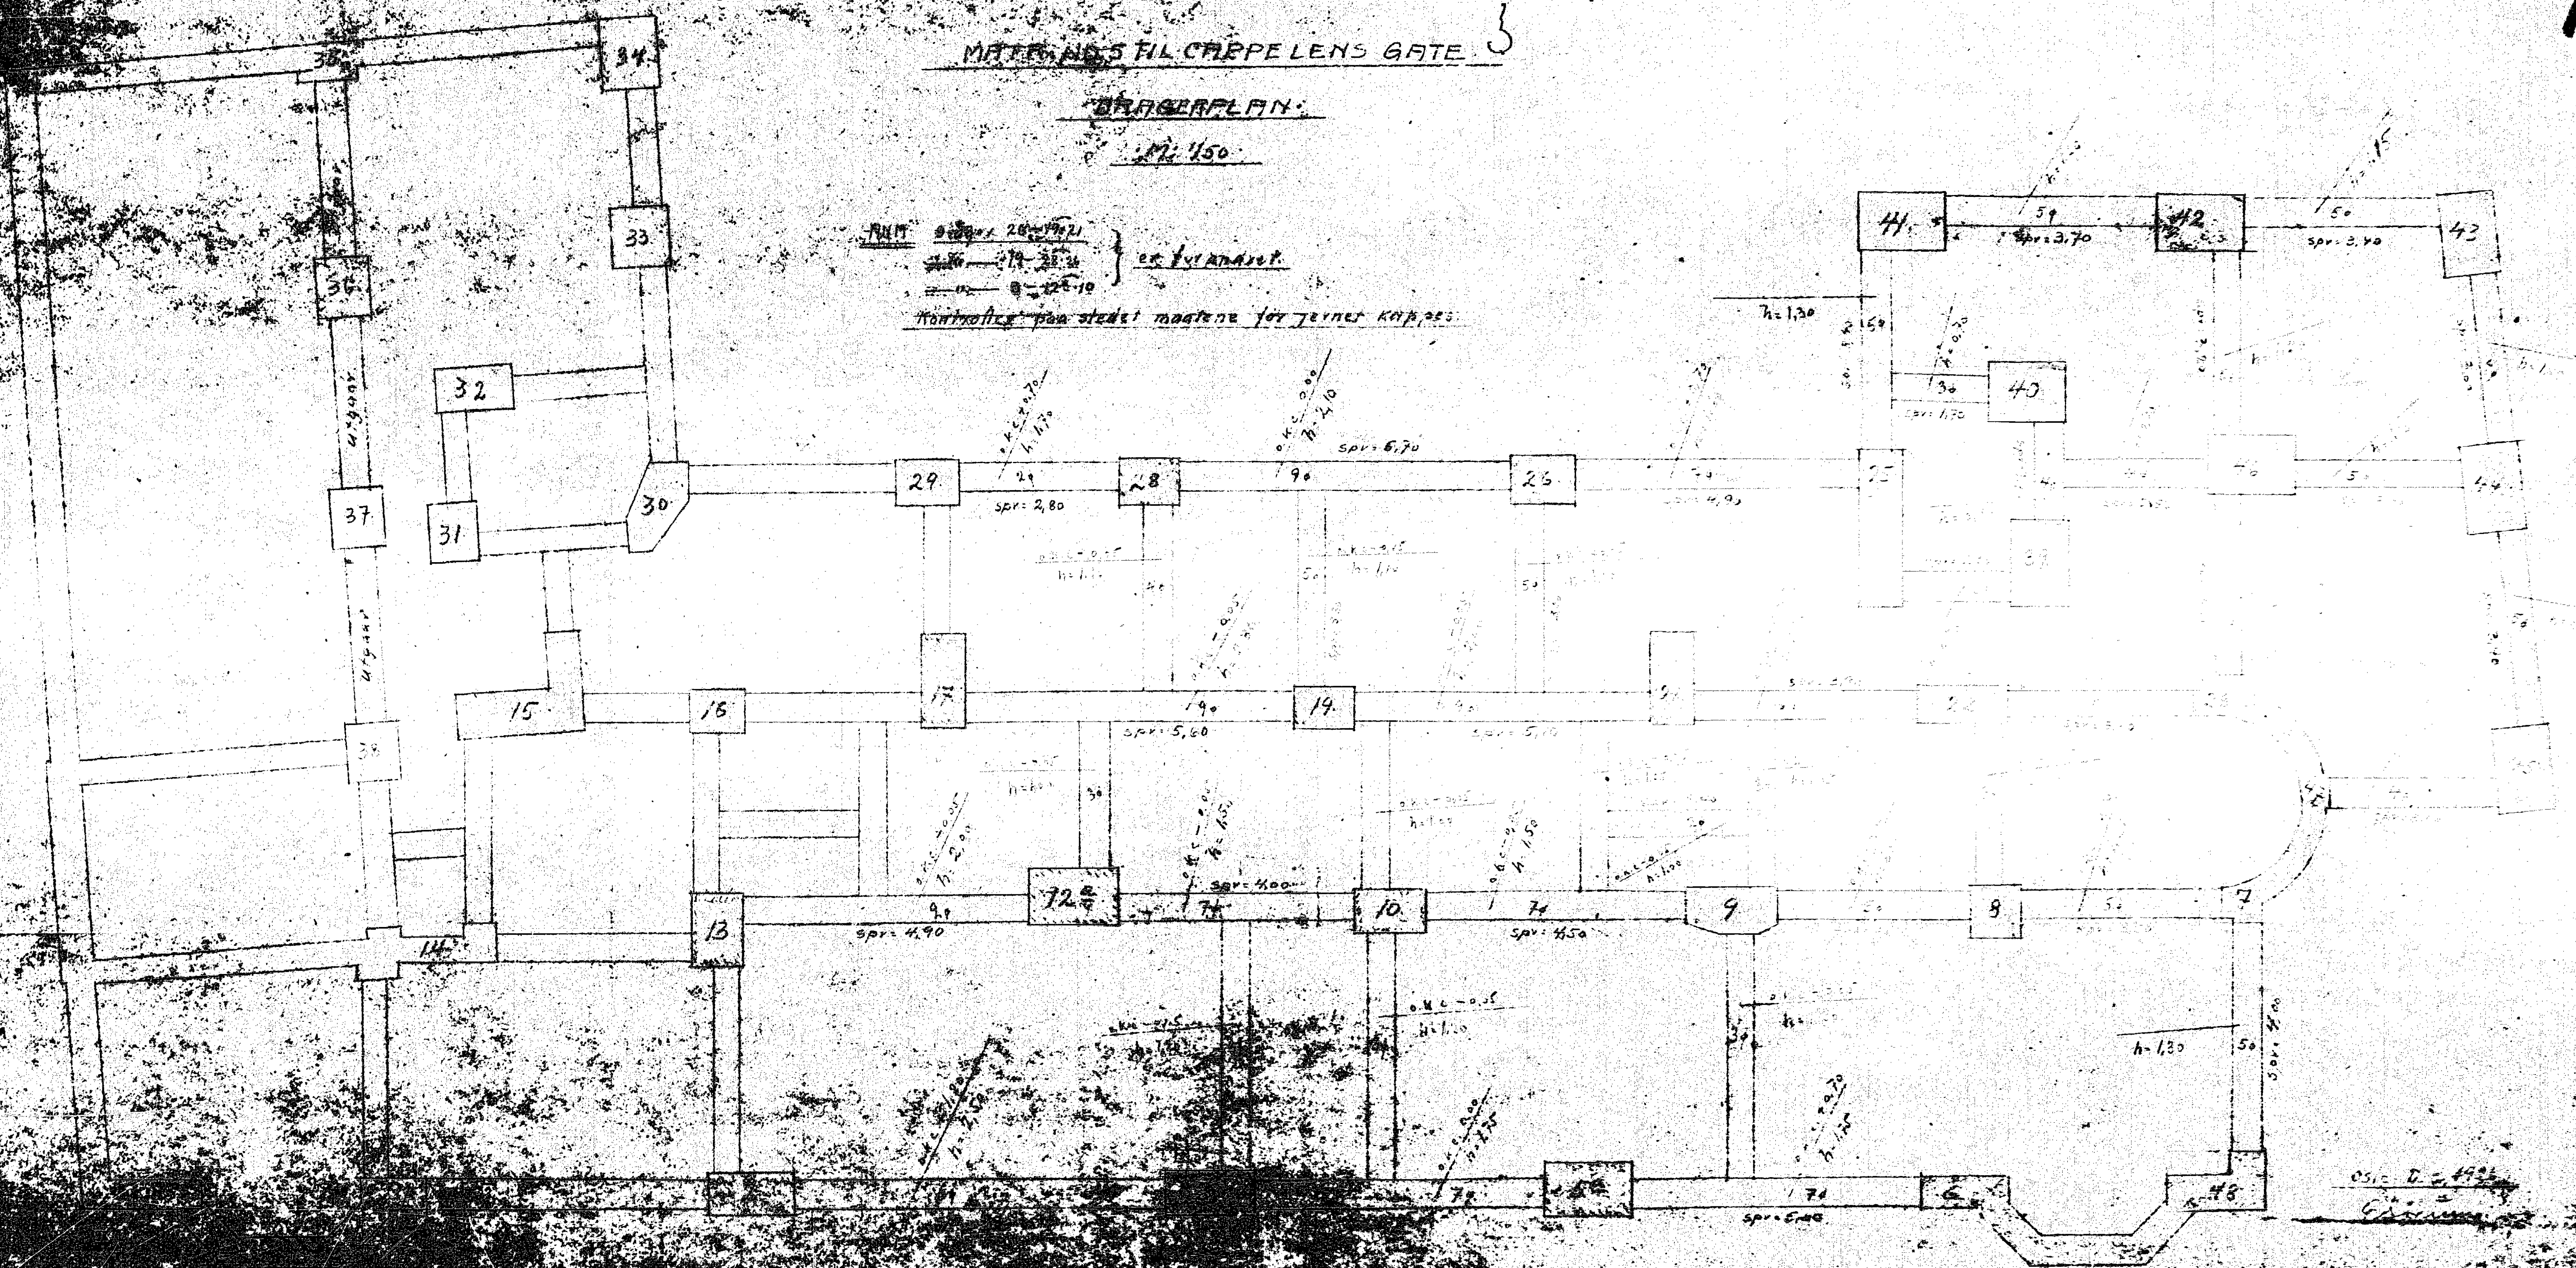


CADDELF. NO. 67. NO. 5. 3



22/11 al

-19

lt 30

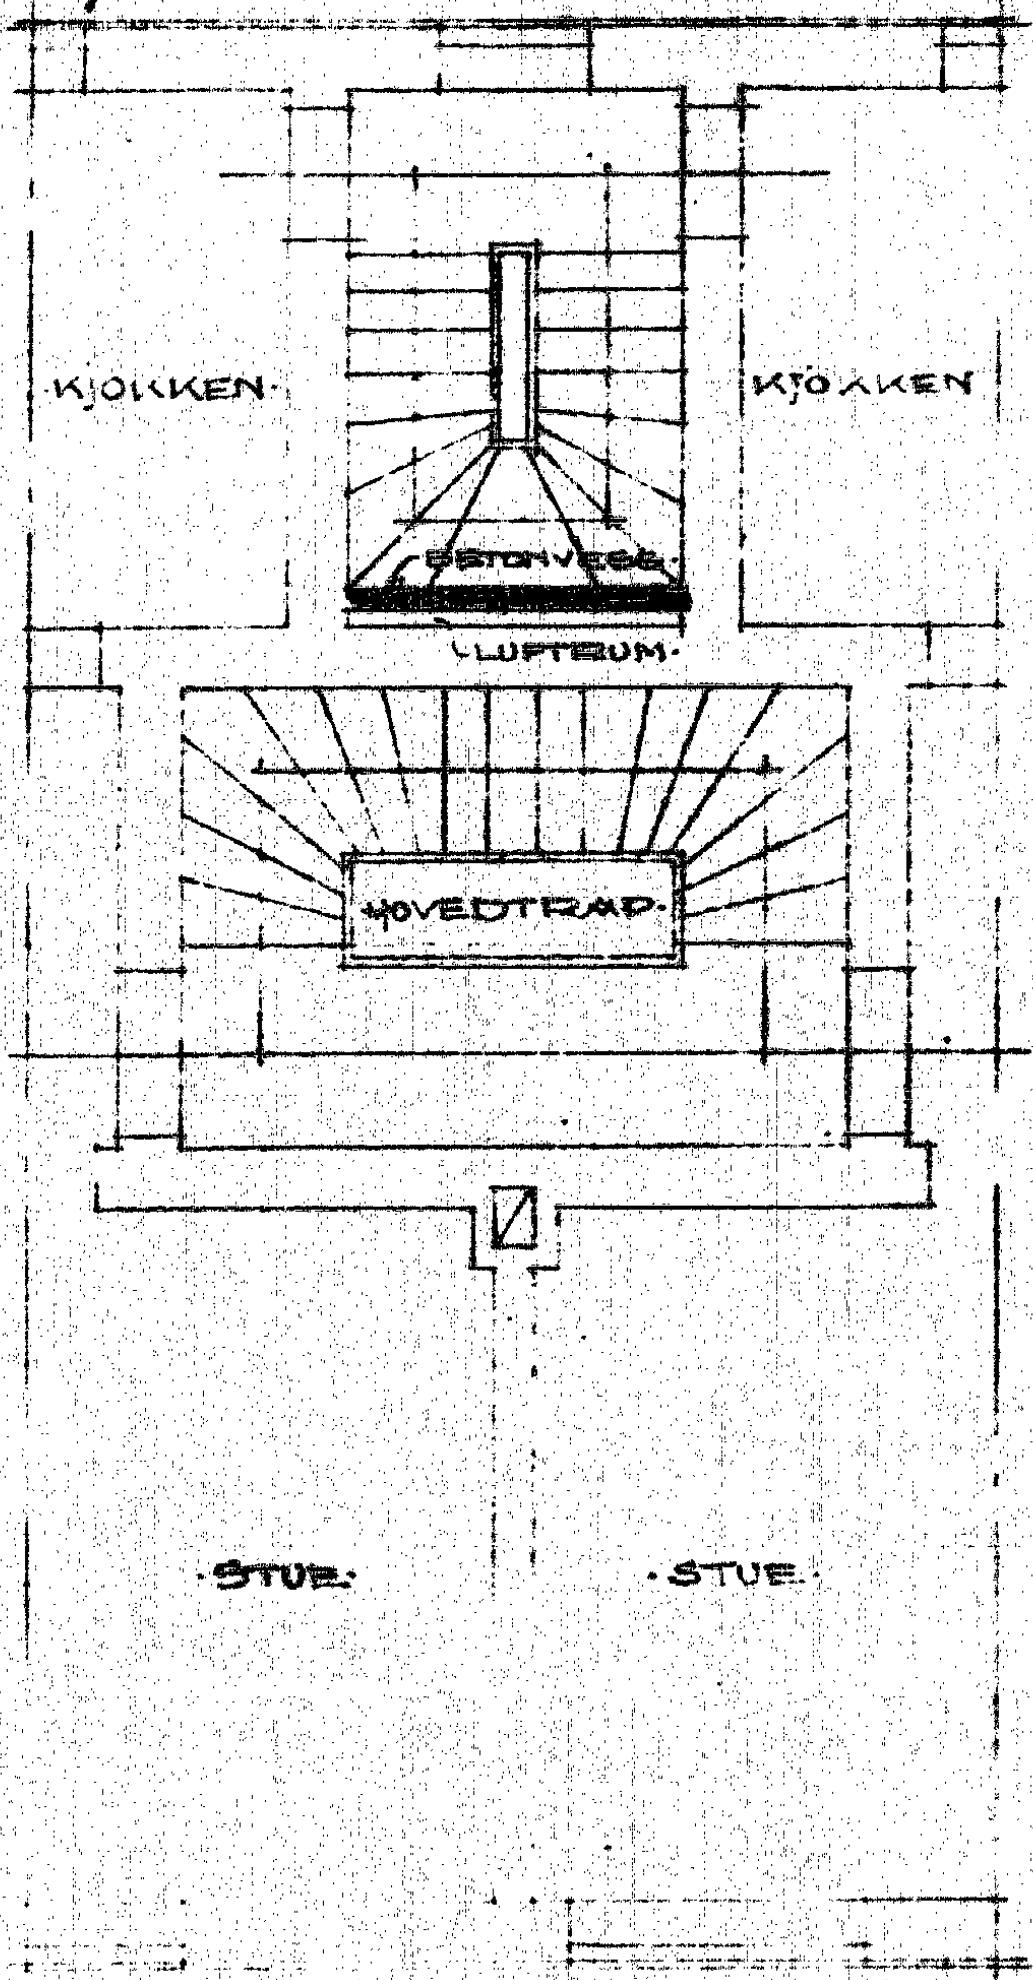

OSLO. 1926.
ARK.

MATR. NO. 5 TIL CAPPELENS GATE.


DRAGERPLAN. M: 1/50

O. er kant ferdig og ligger på cote ± 0.00.

a.k.c. + 0.70 betyde: overkant fundament drager cote + 0.70
h = 1.60 Høide 1.60 mtr.

Spr. 3.60 betyde: spændvidde drager, lyset. 3.60 mtr.

... Betændrævnens bredde = 0.55 mtr.

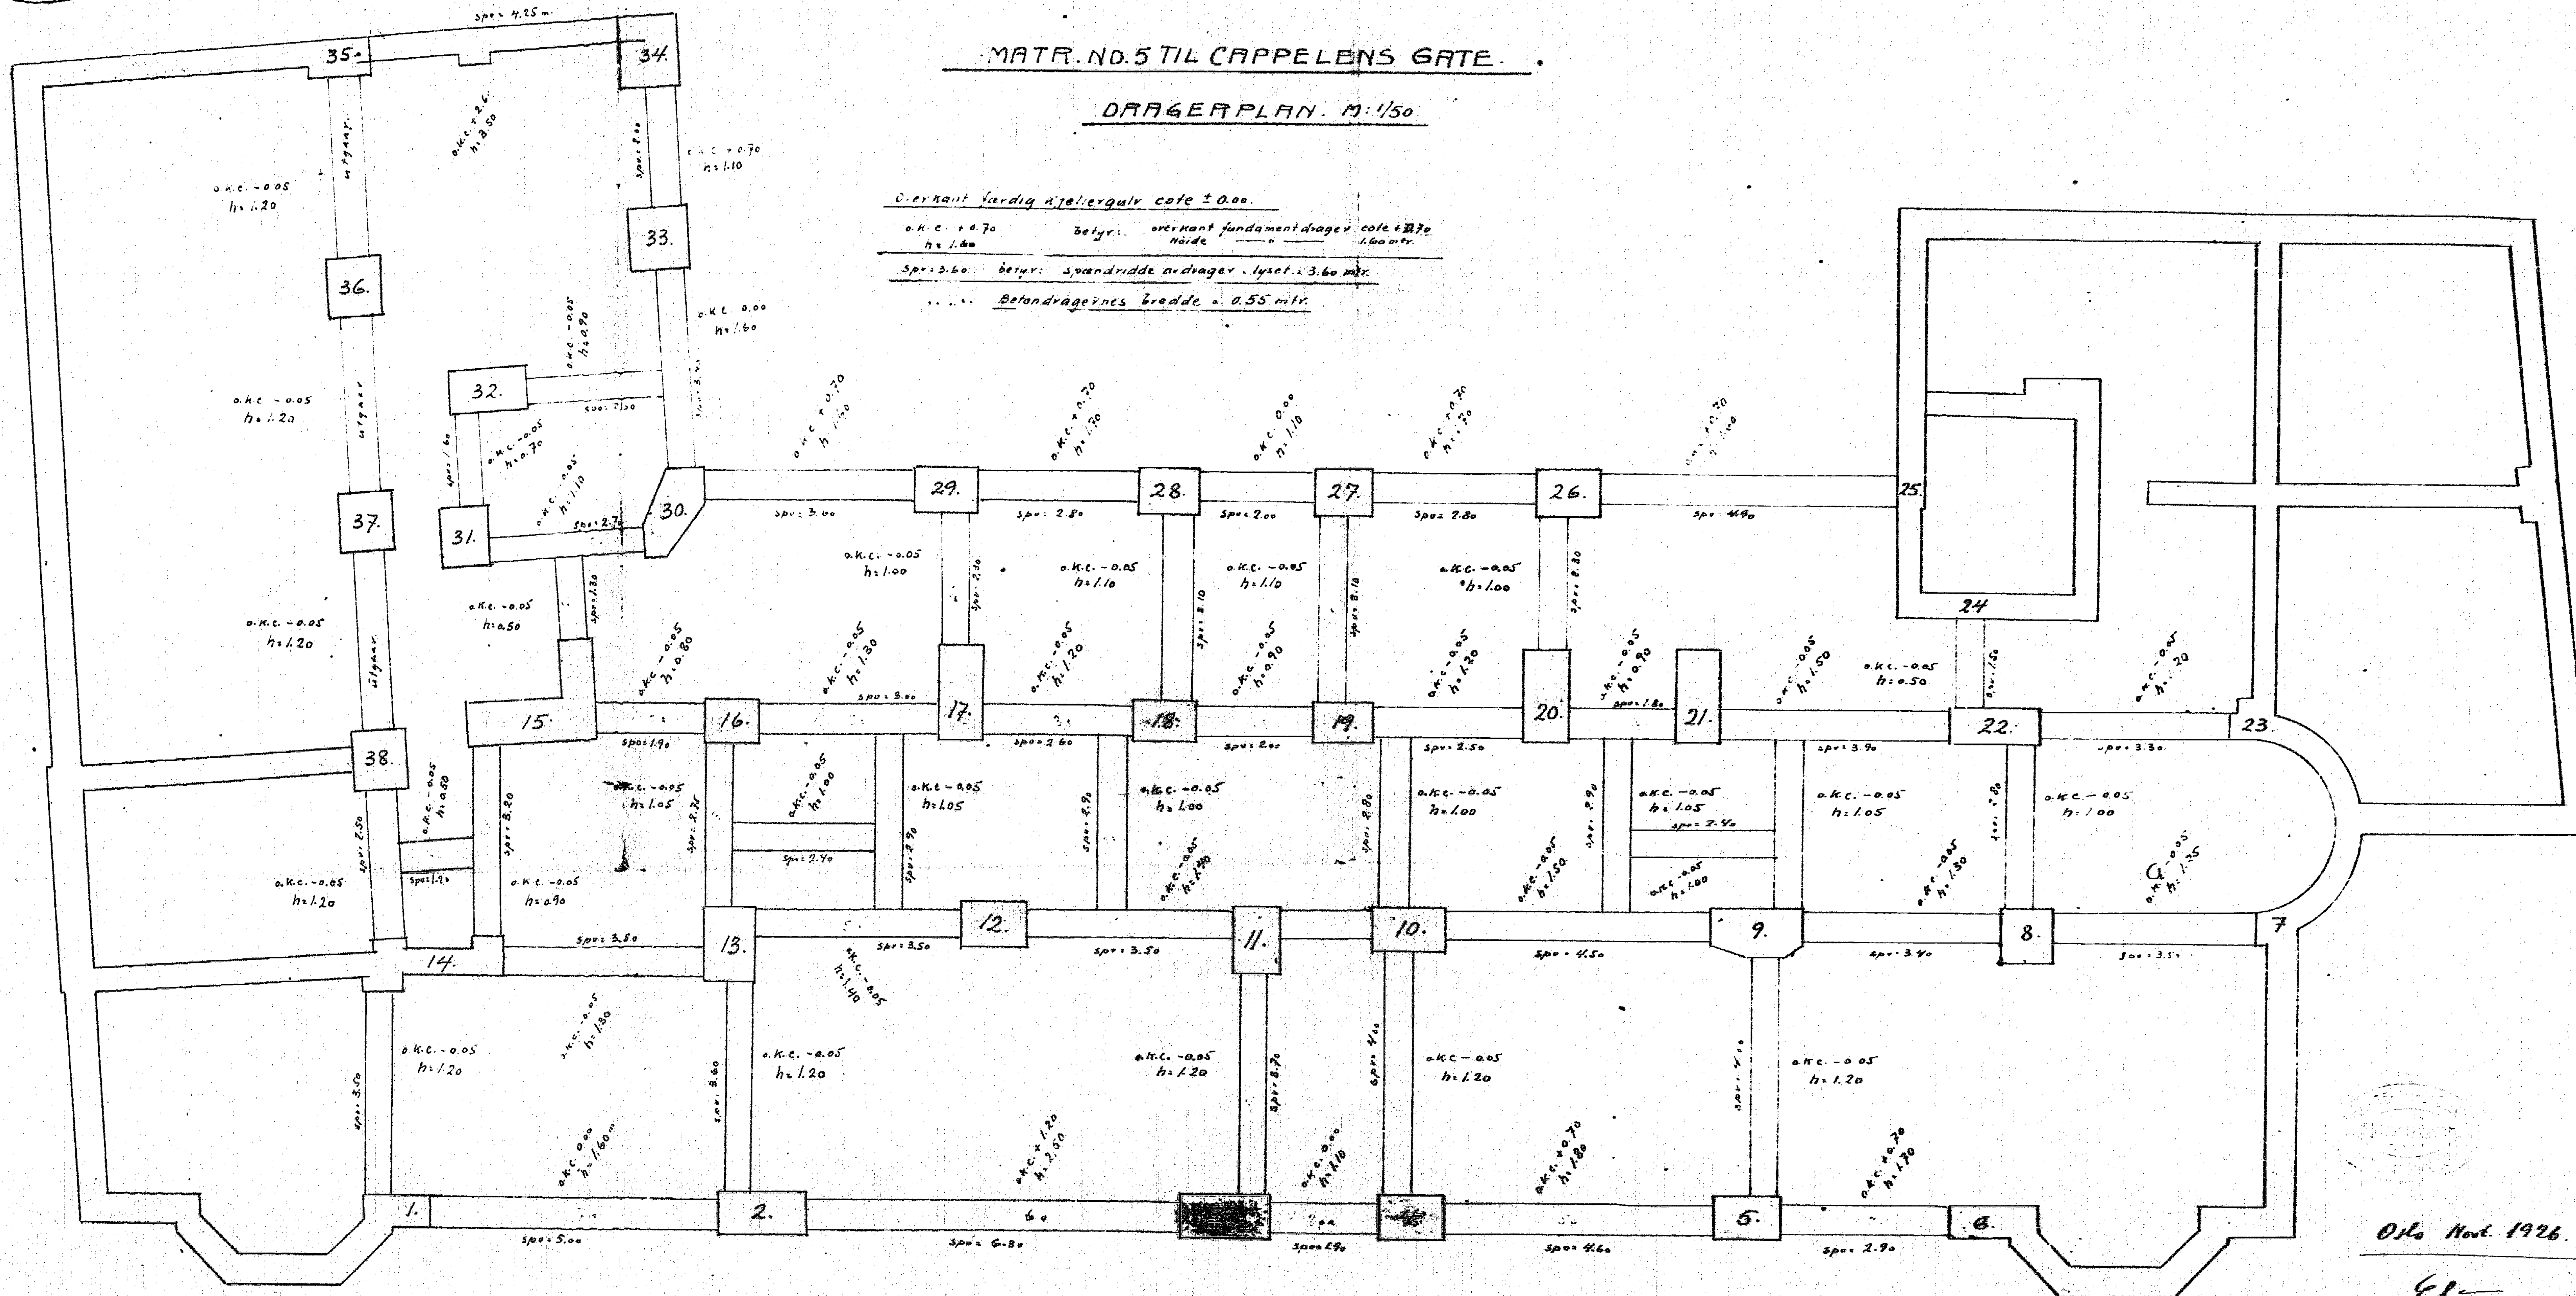

Oslo Nov. 1926.

Estensen


24/5-26 BE/10

BYGNINGSKONTROL
P.L. No. 225 N
1926
OSLO


MATR. NO 3 (APPELENS) GATE.

19

SITUATIONSPLAN

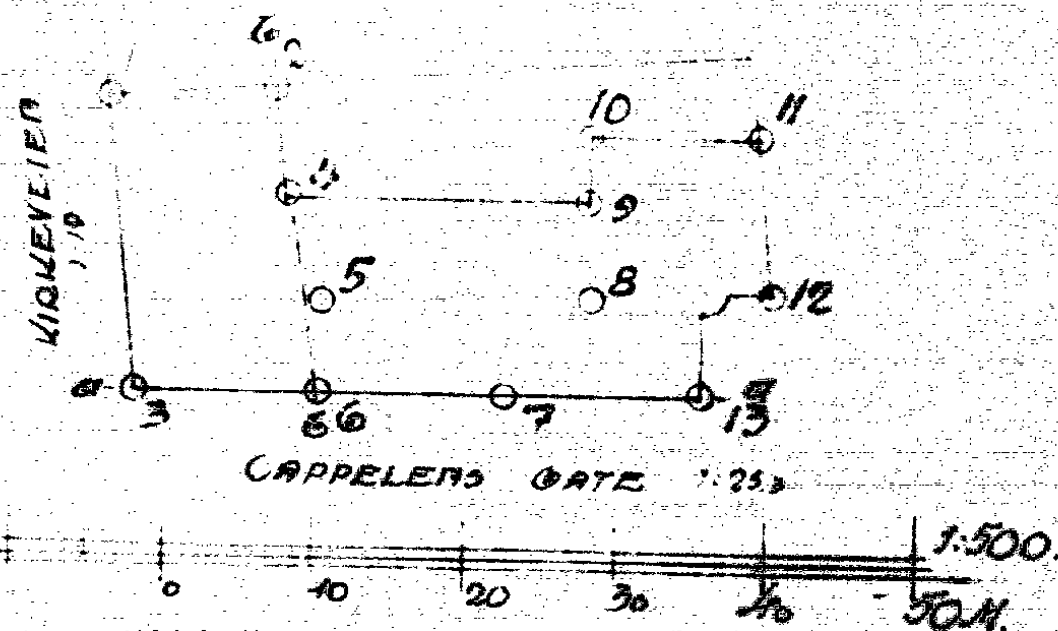

Profil: a-a 1:100.

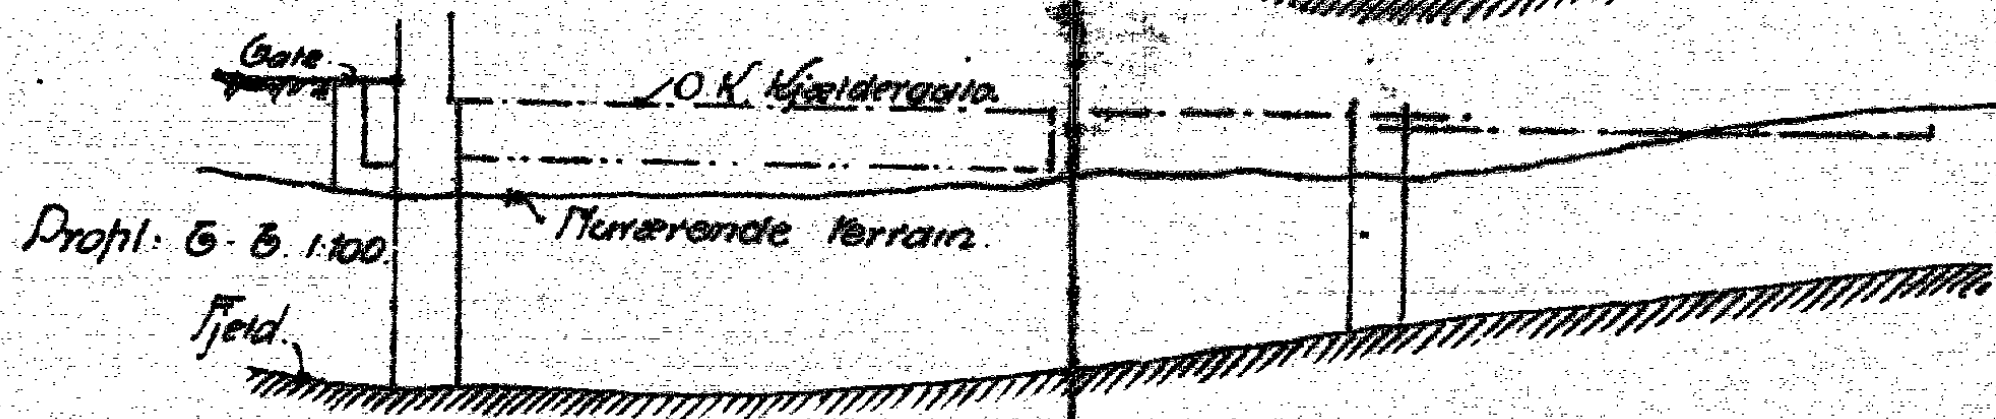

DODINGED

Dybde af field.

1	2.5 m
2	2.0 m
3	2.4 m
4	2.0 m
5	2.8 m
6	2.6 m
7	3.0 m
8	2.8 m
9	2.5 m
10	2.0 m
11	2.8 m
12	2.0 m
13	1.3 m


Terrainhøjden den samme

13'

Da disse dybder var nævel foretoges 100 omdrejninger uden at boret sank dybere

Oslo 1926. Thues ark.



MATR. NO. 5 TIL CARPELEN'S GATE.
FACADE MOT SYD.
MÅL 1:100.

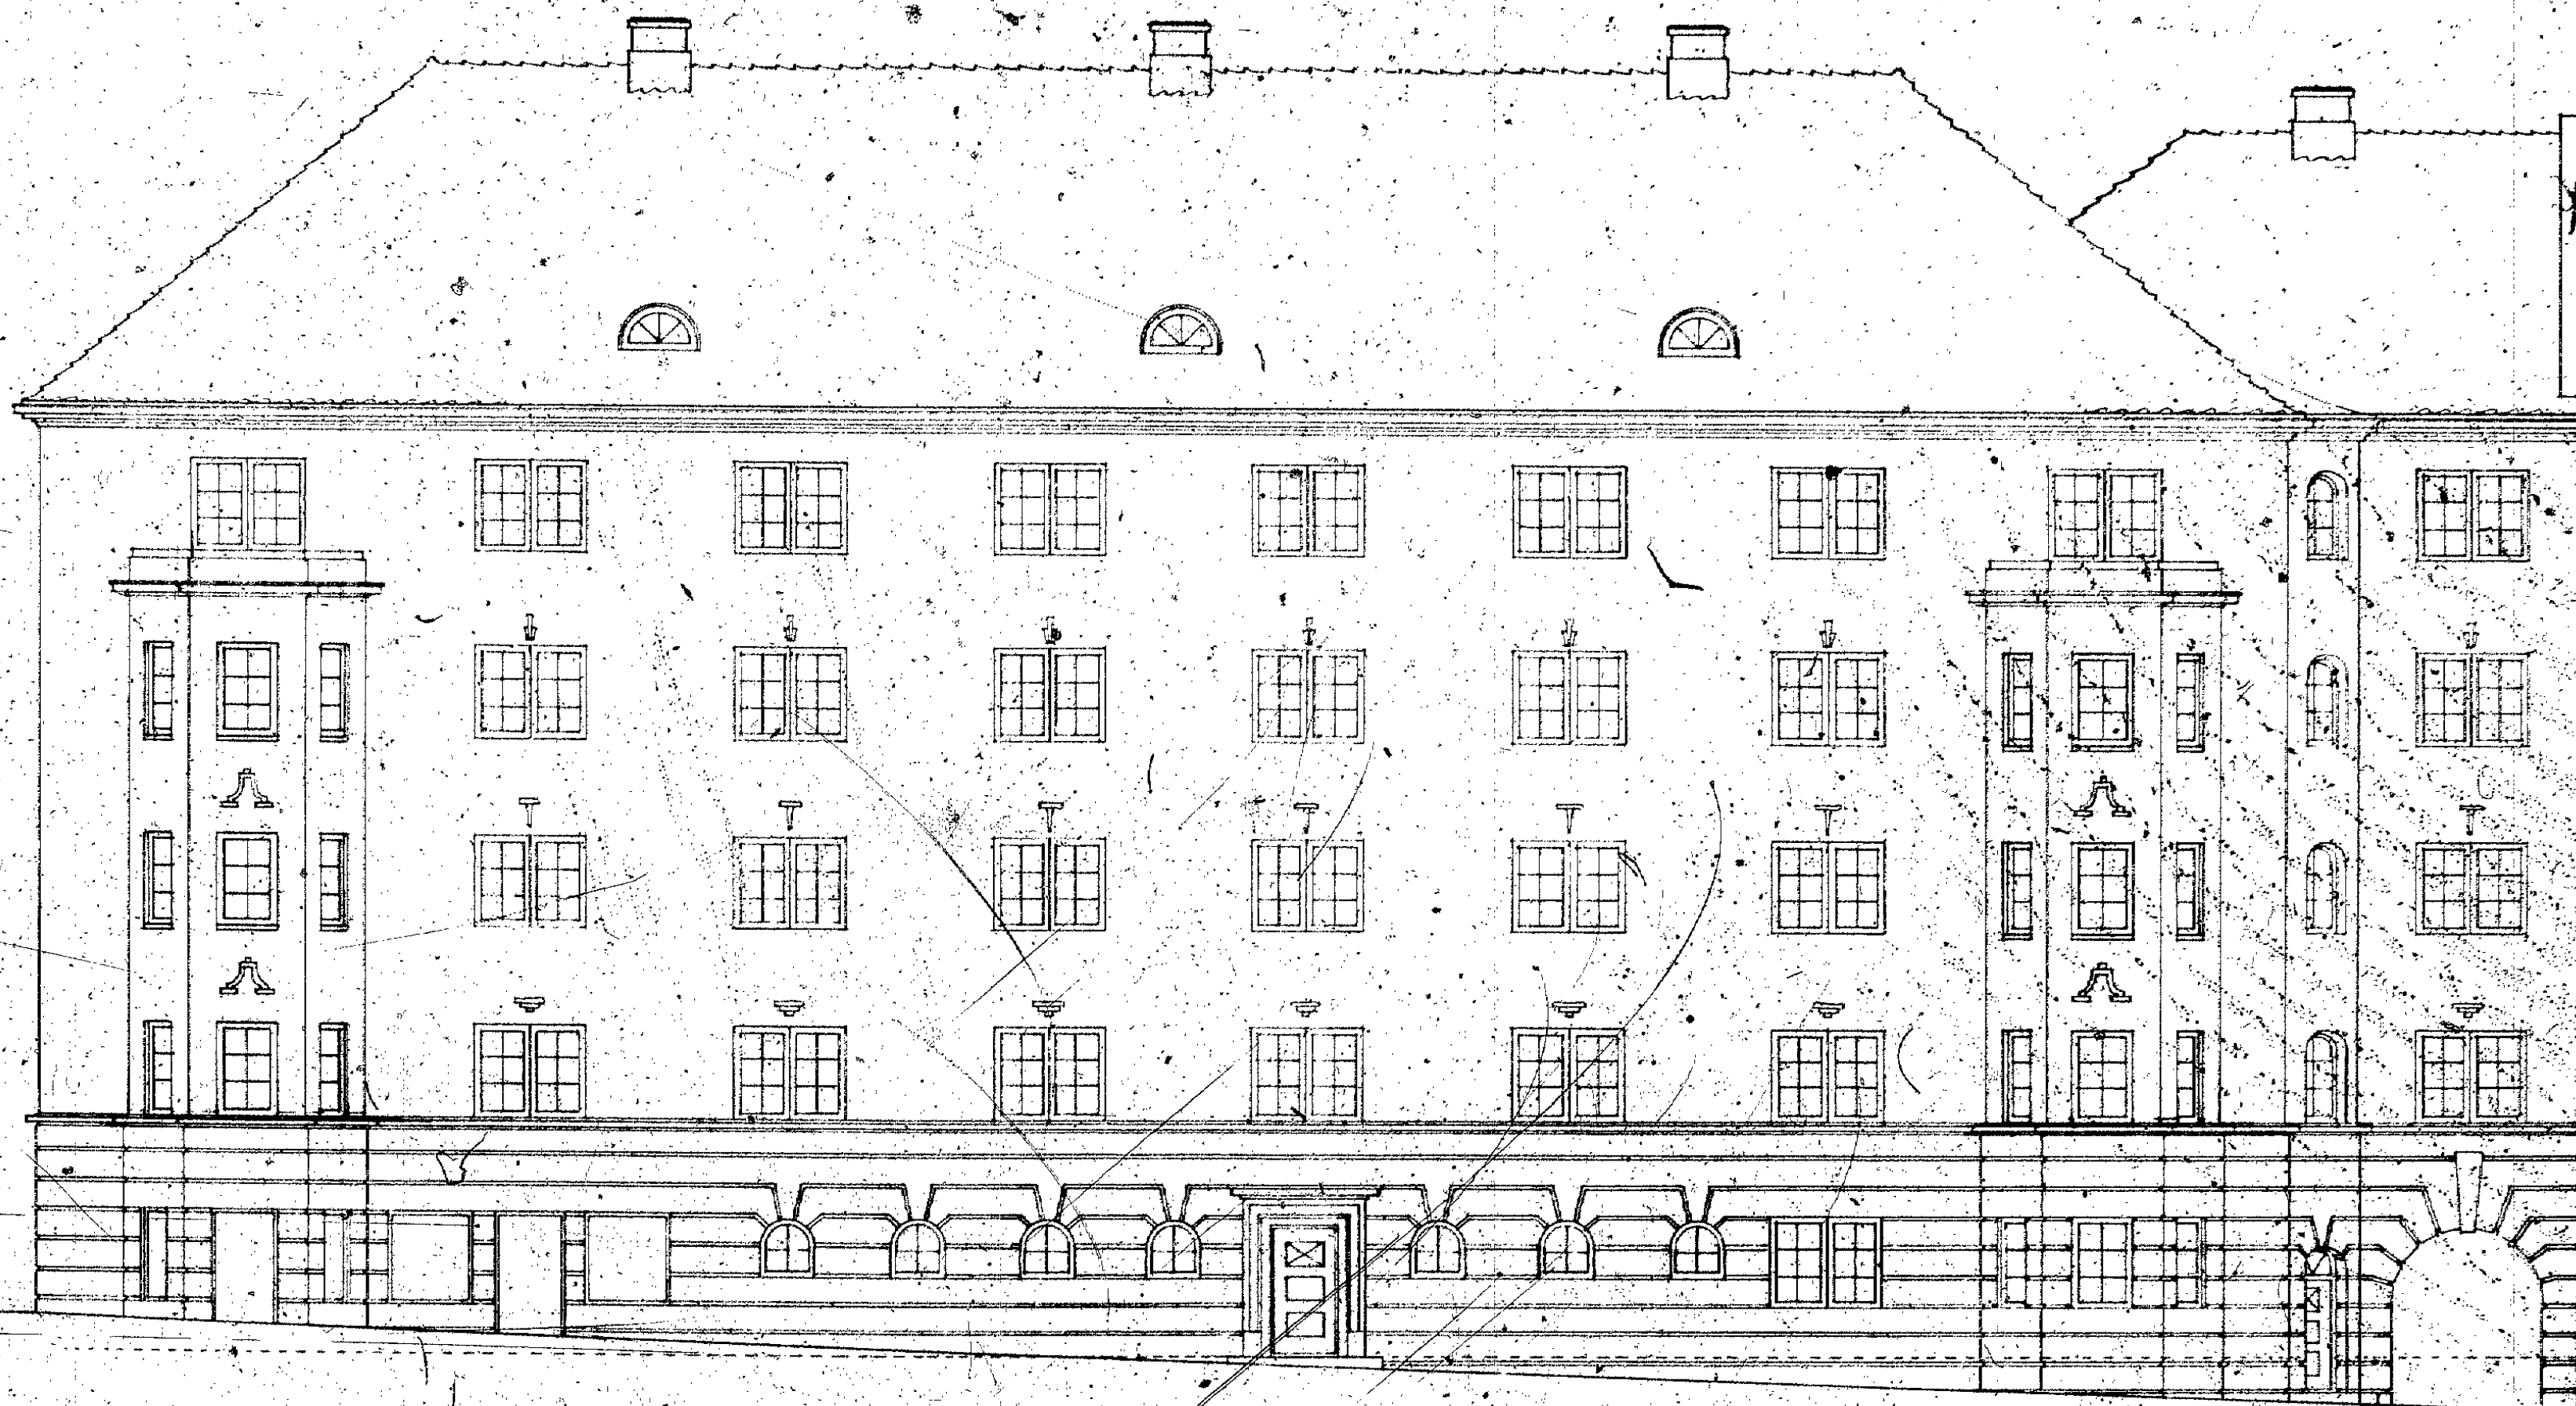

MOT CARPELEN'S GATE

OSLO FEBR 1926
G.T. SCHULTZ
ARKITEKT

225-
1740

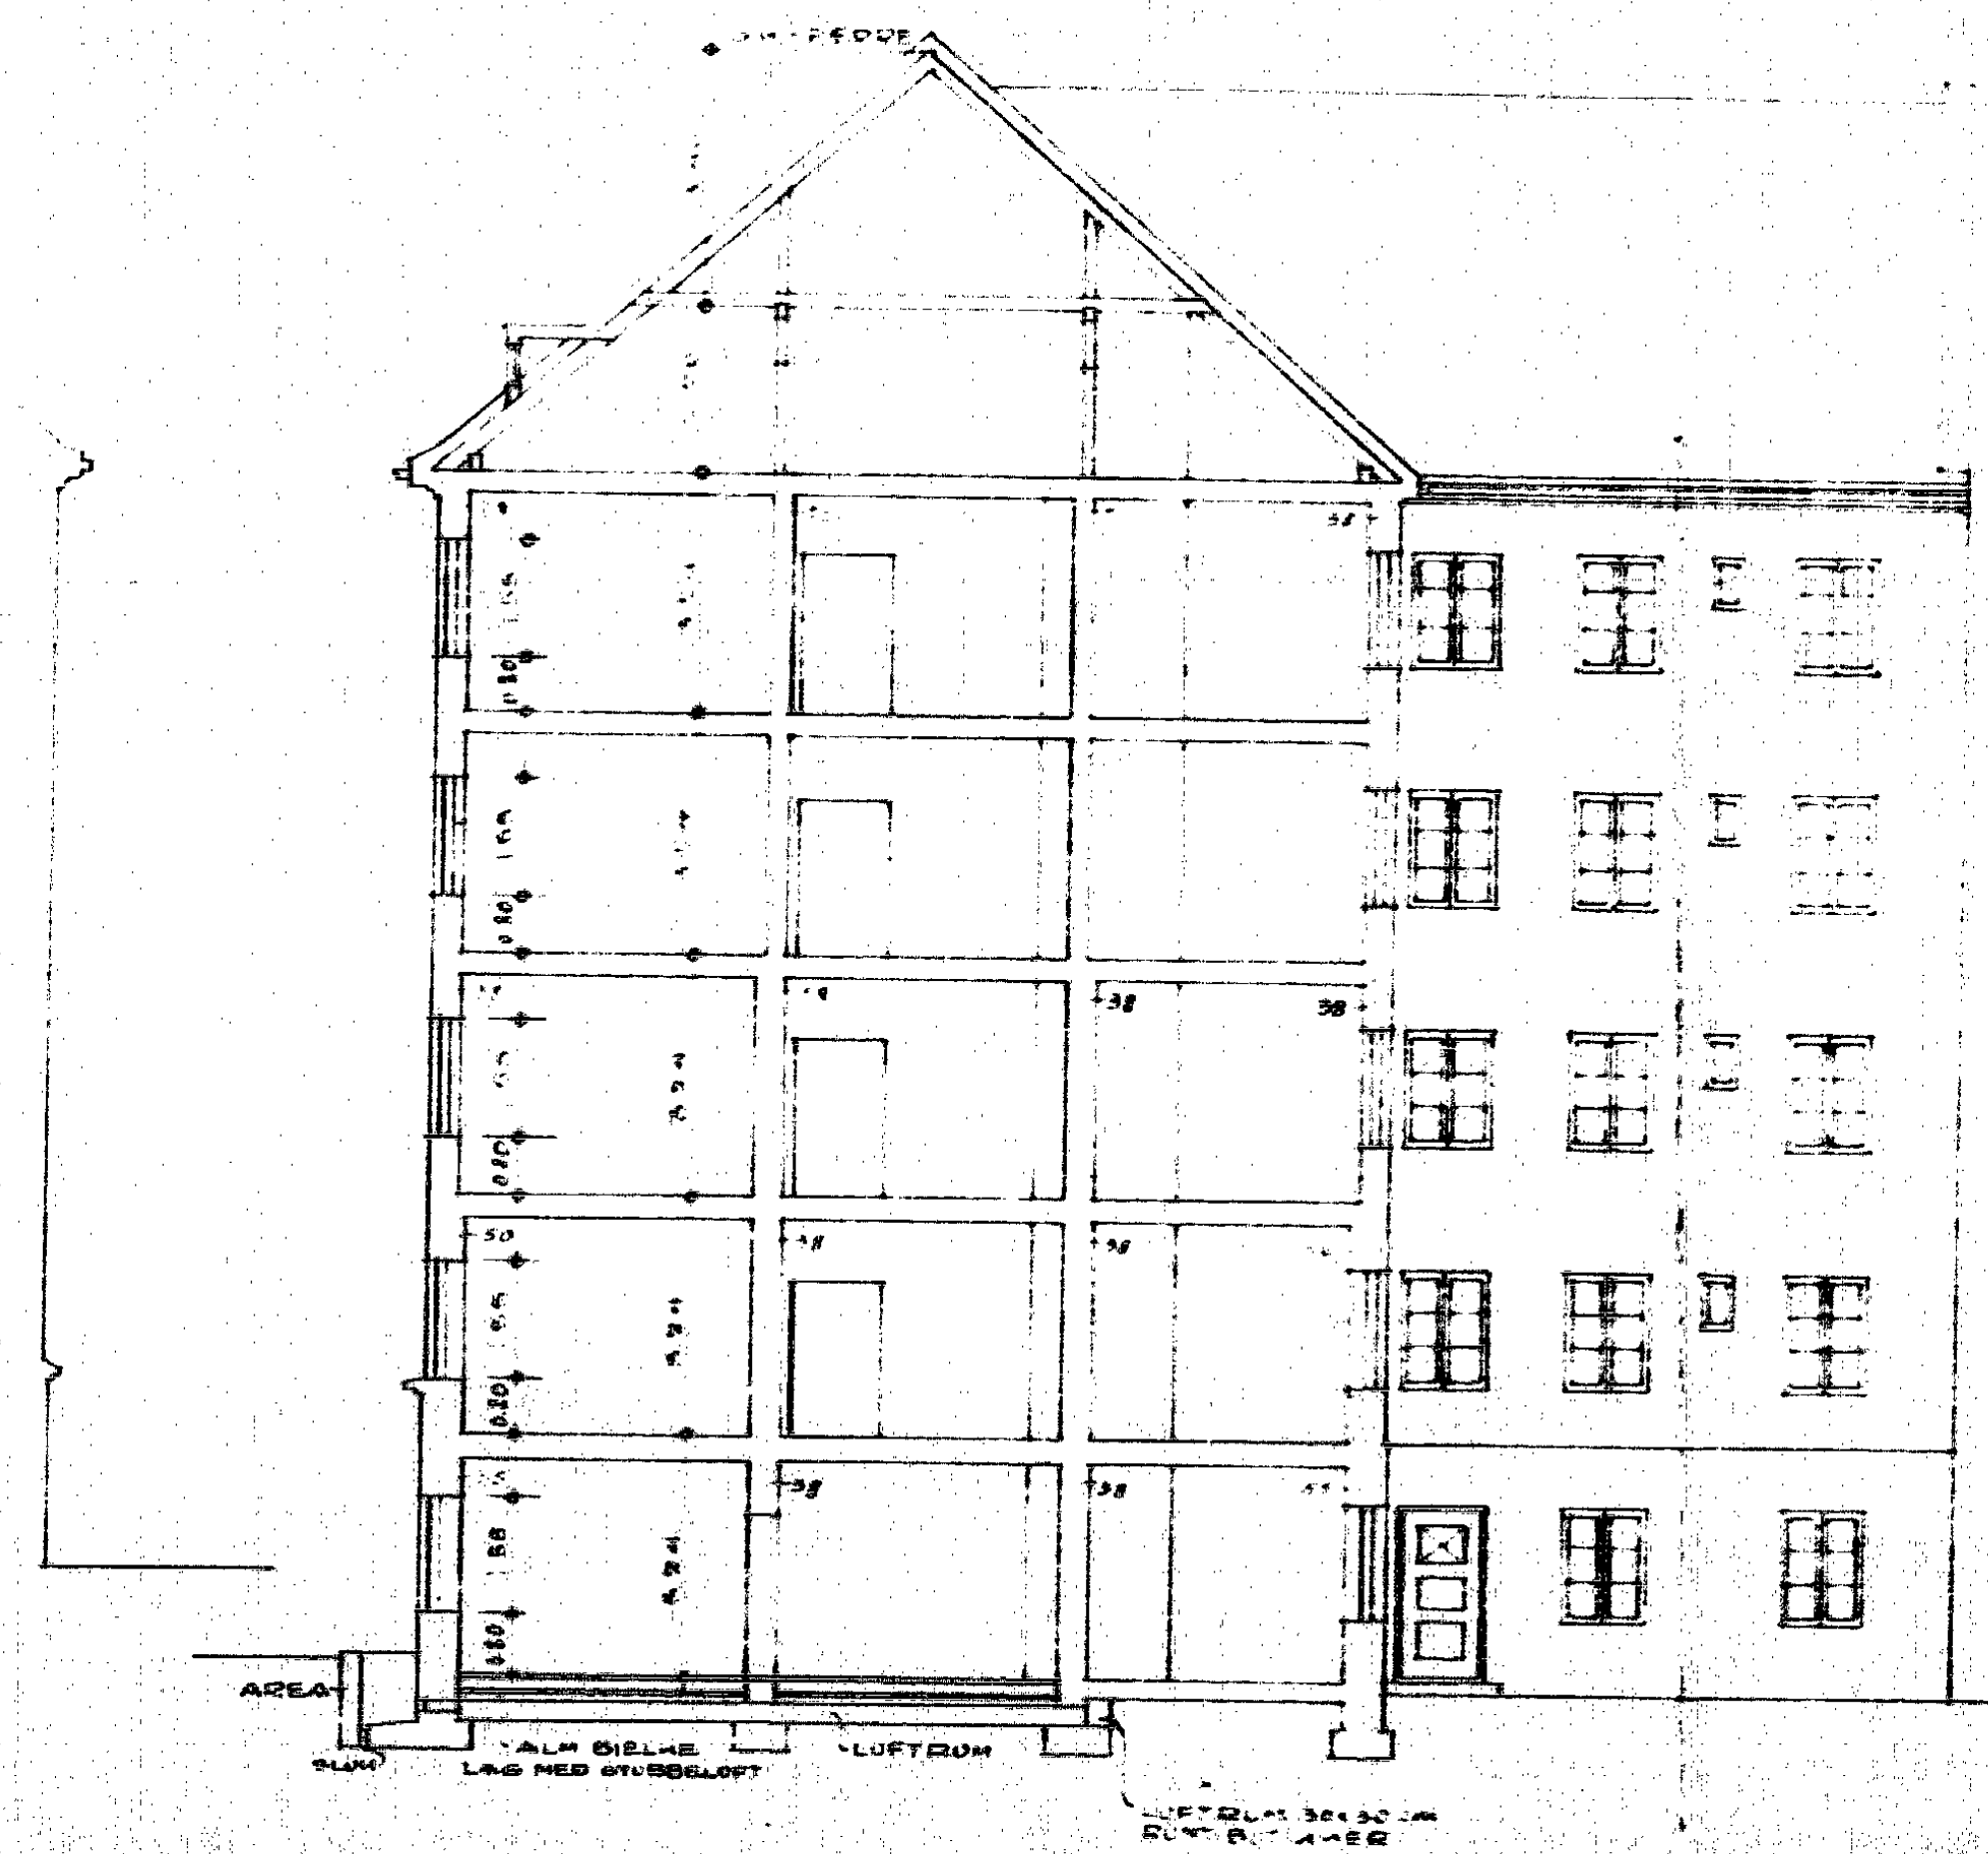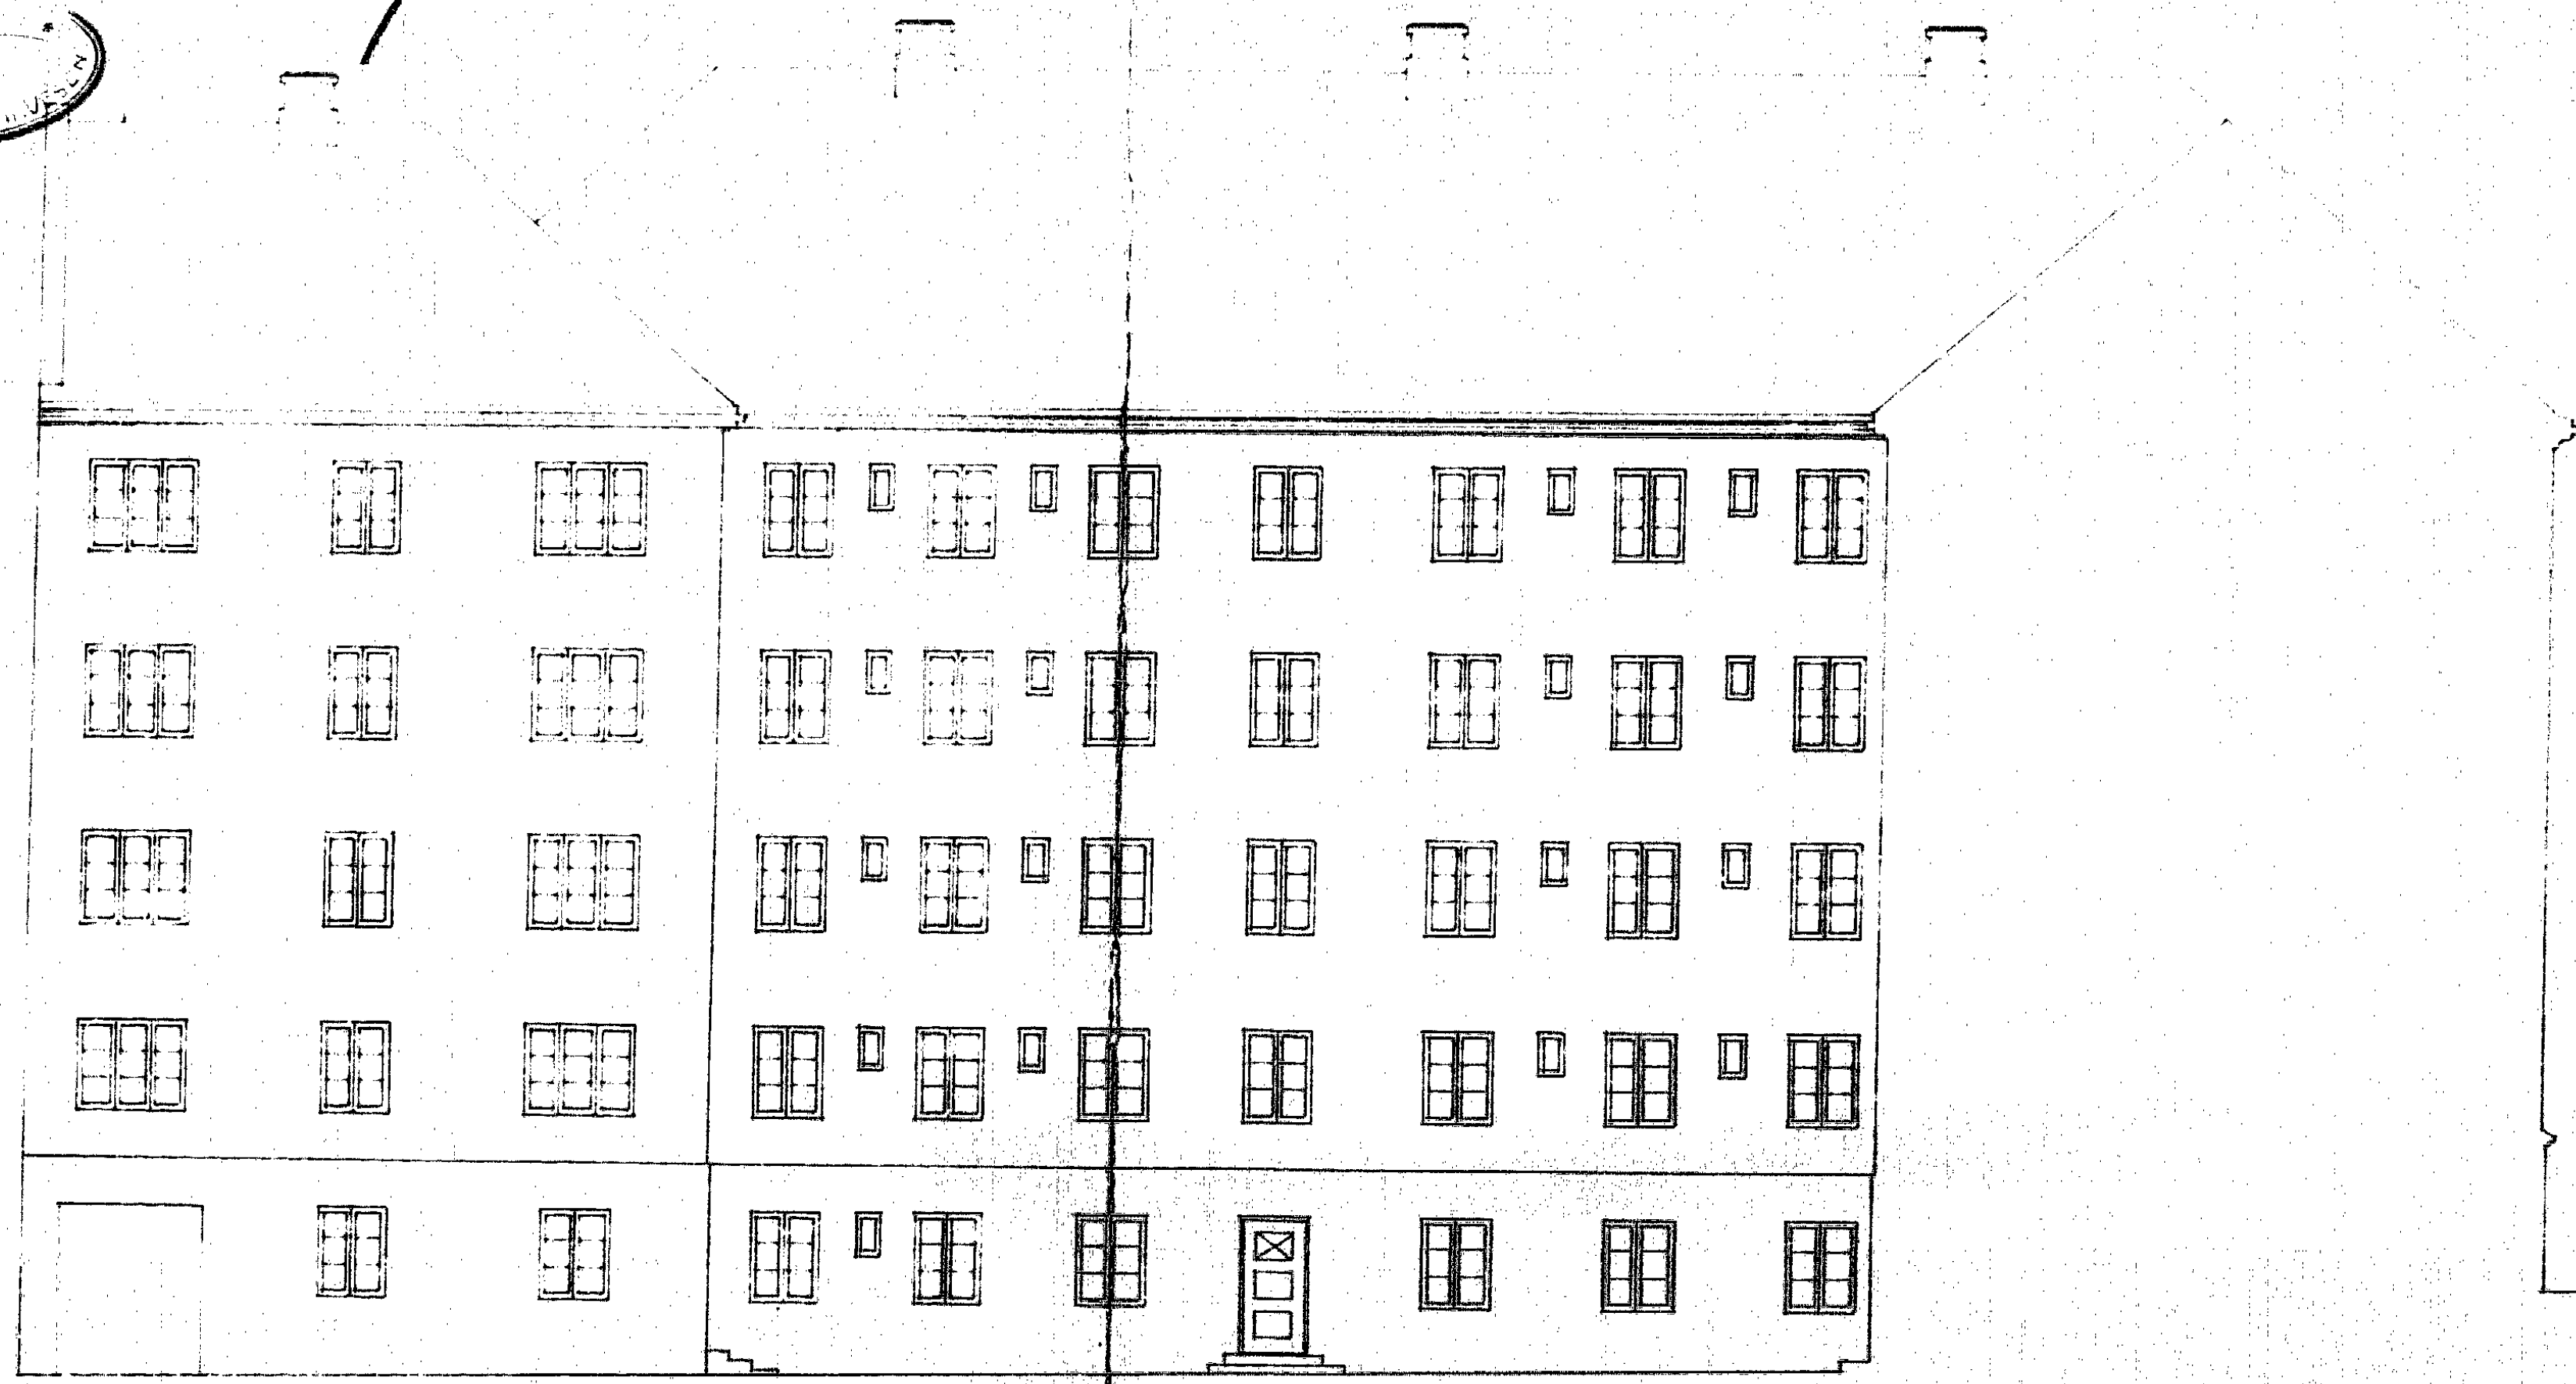

TVERGNIT


OKTOBER 1916
ST. SANKT
AKT. 1. 17

-18


• MÅTTE N° 5 TIL GADDELENS GATE.
FACADE MOT VEST
• MÅL 1:100 •

INGSCHEP
8.23
1926
OSLO

OSLO
1-304

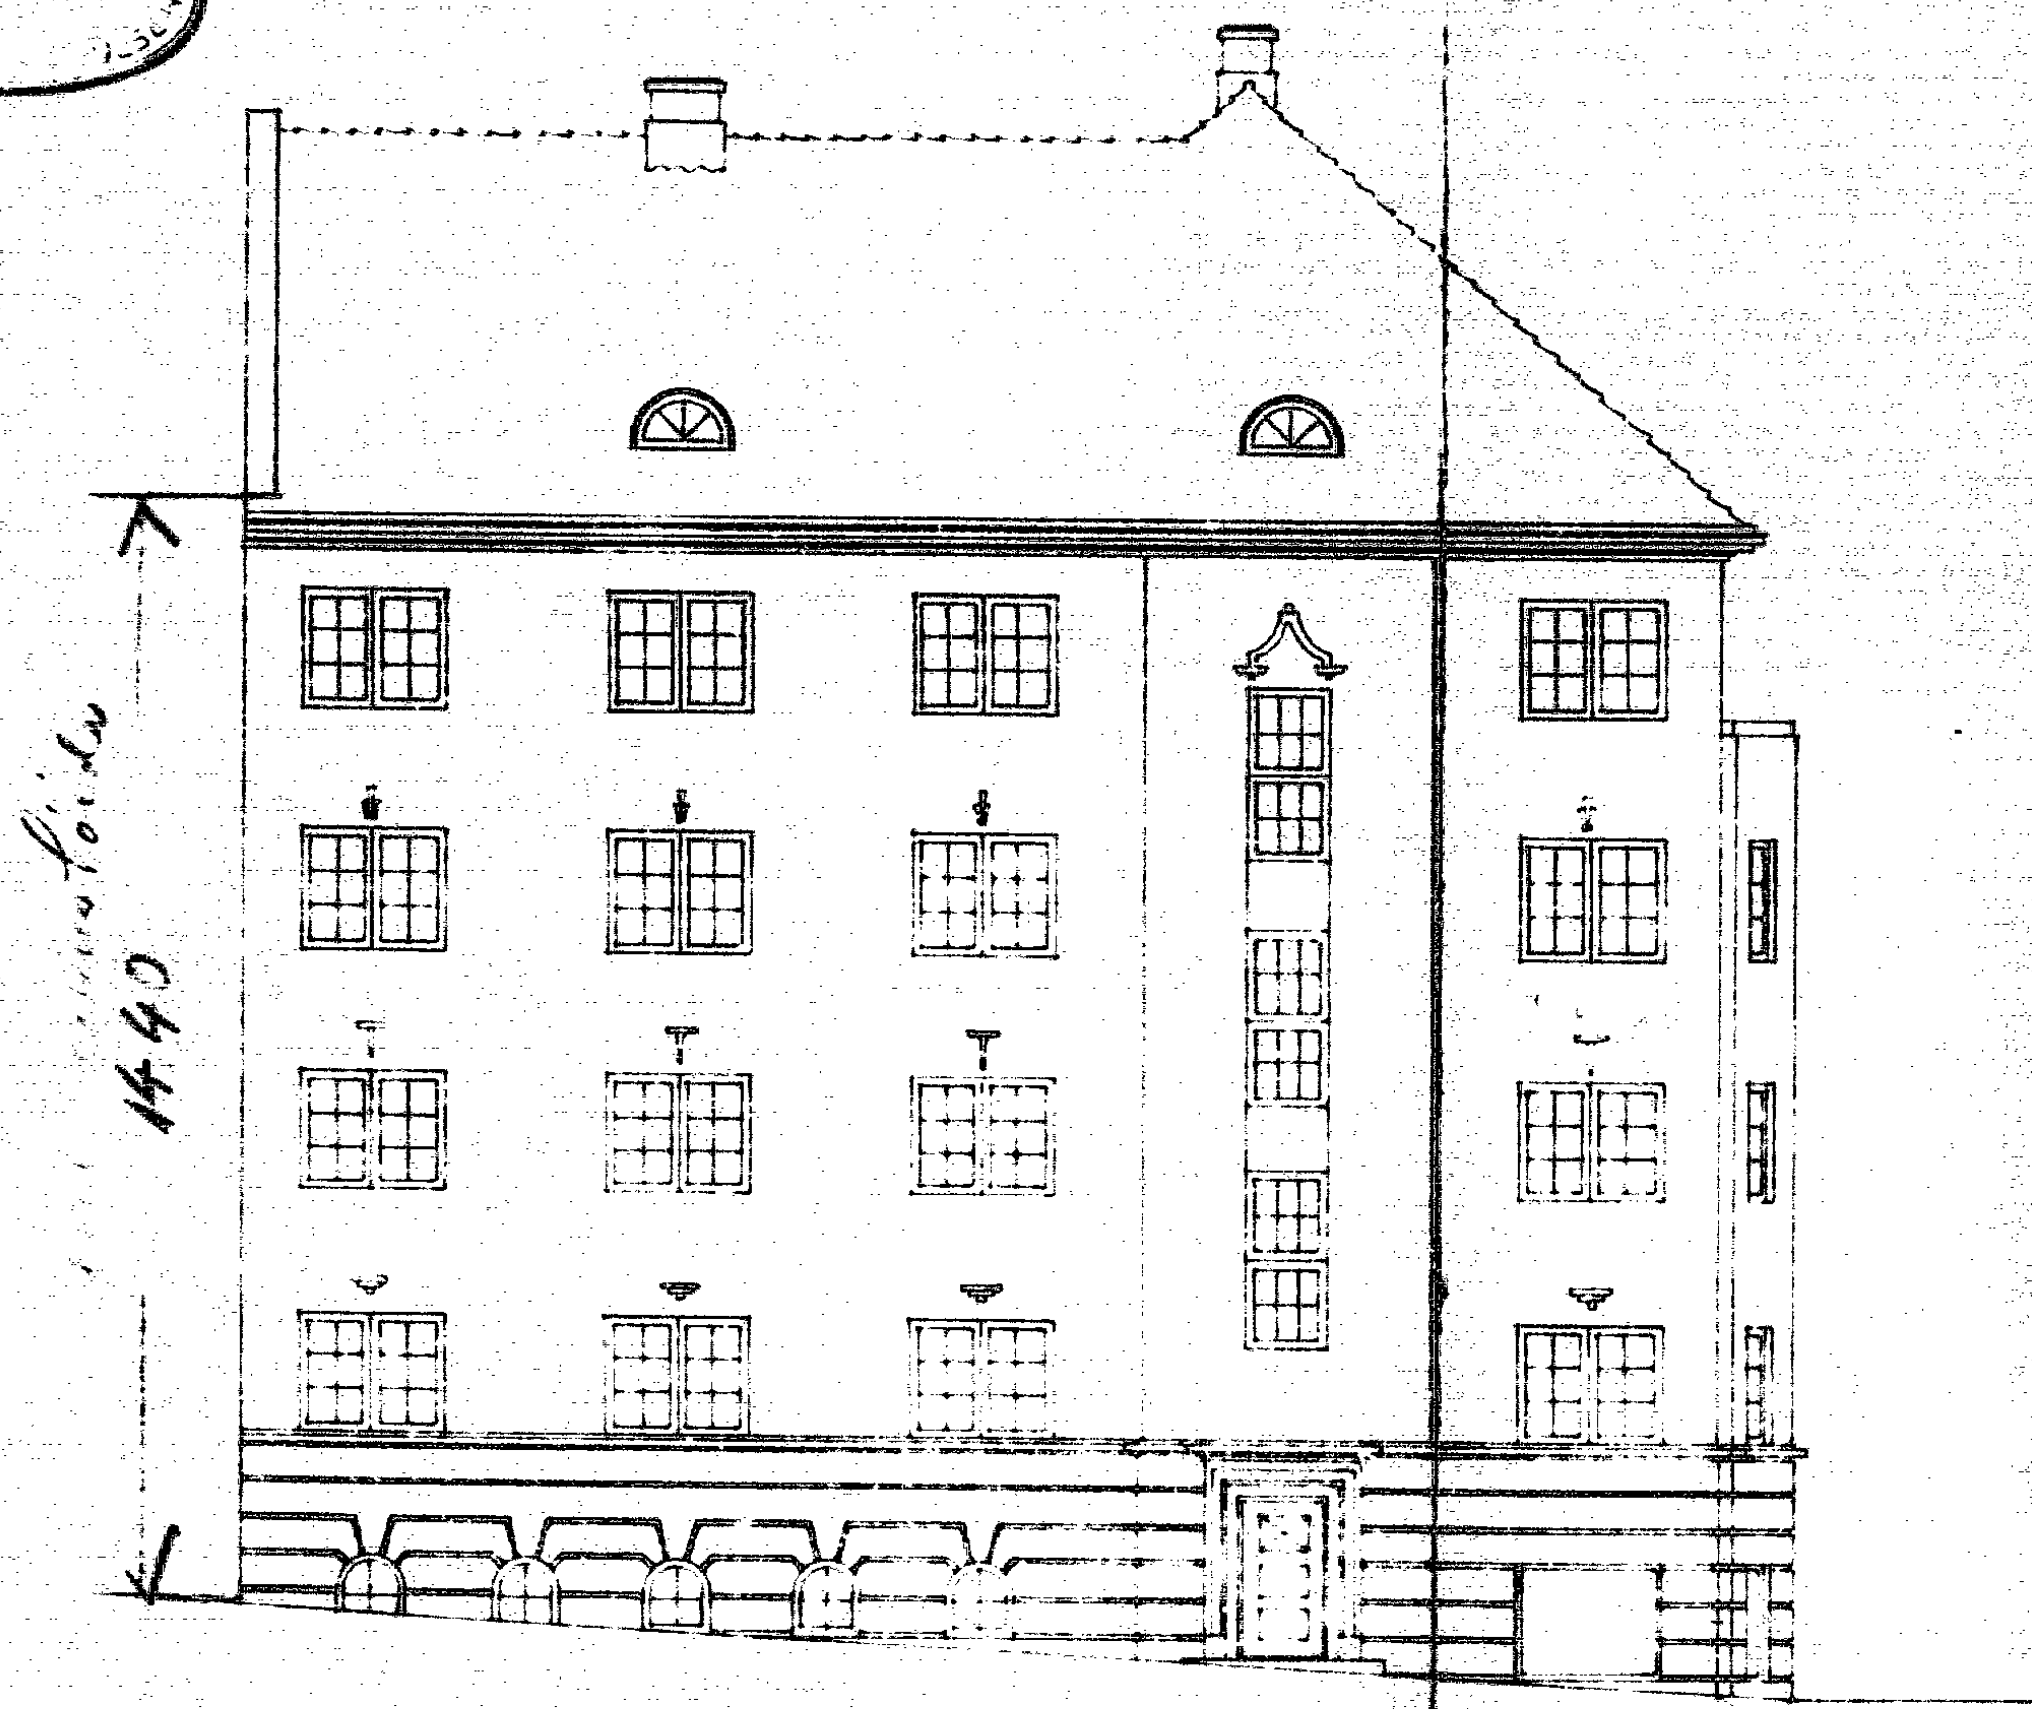

MOT VEST, RELEVÉEN

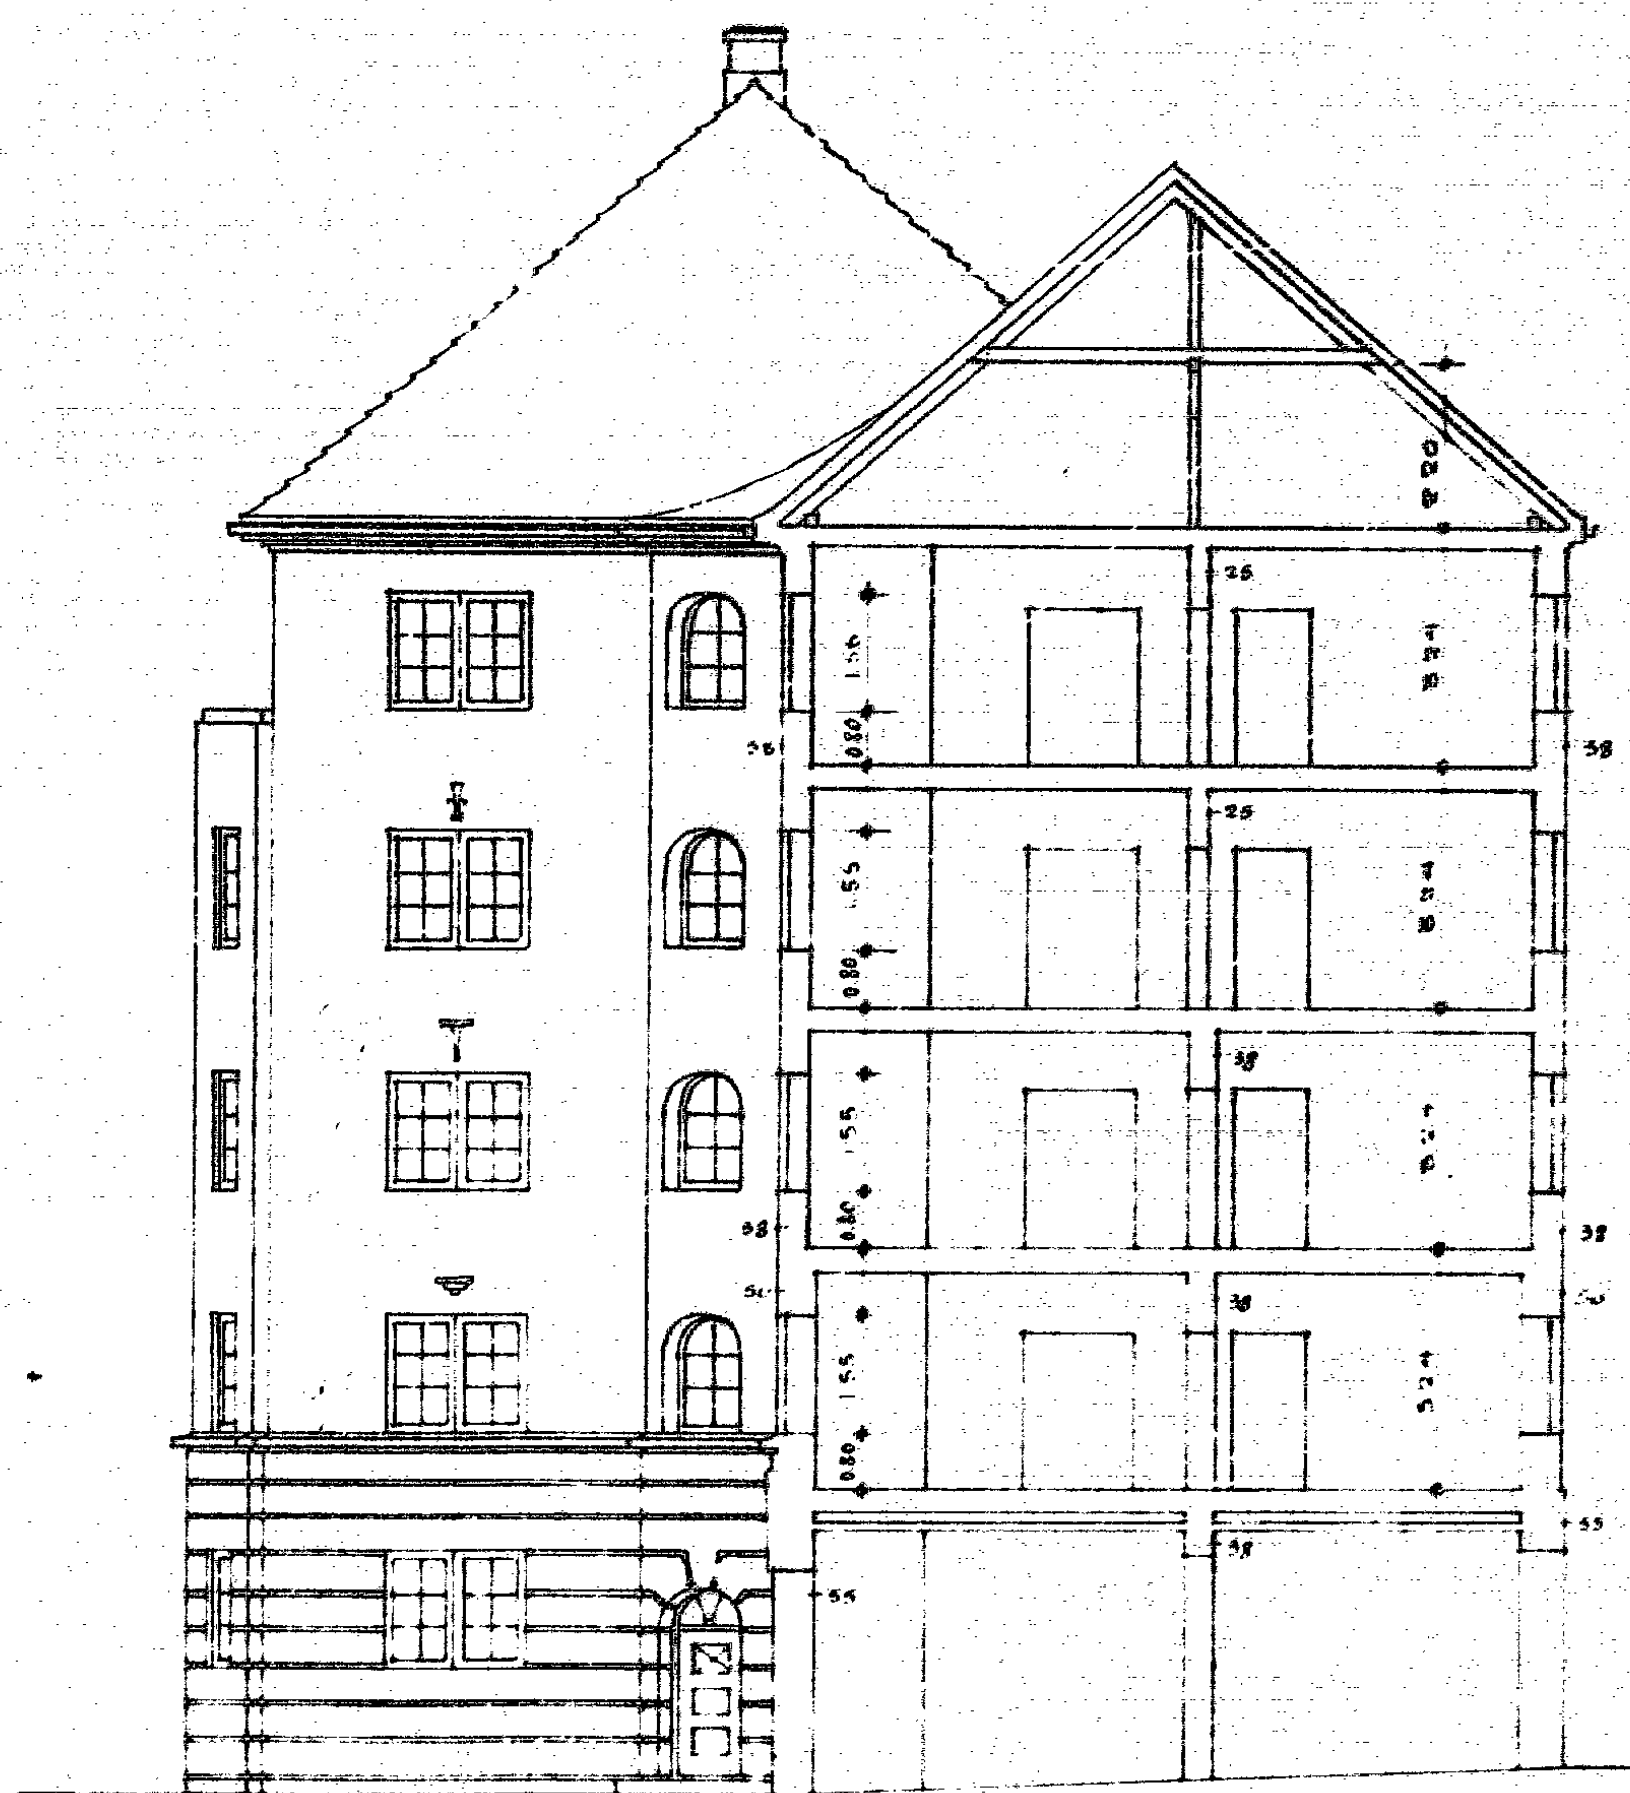

ØSTG, INDRIKSBILDE


OSLO FEBR 1926
G.T. SCHULTZ
ARKITEKT

MATR NO 5 TIL CARPELEN'S GATE
 FACADE MOT SYD
 MÅL 1:100

-19

AV. ING. C. W.
 226
 1926

OSLO
 U. H. T. A.
 VISEN

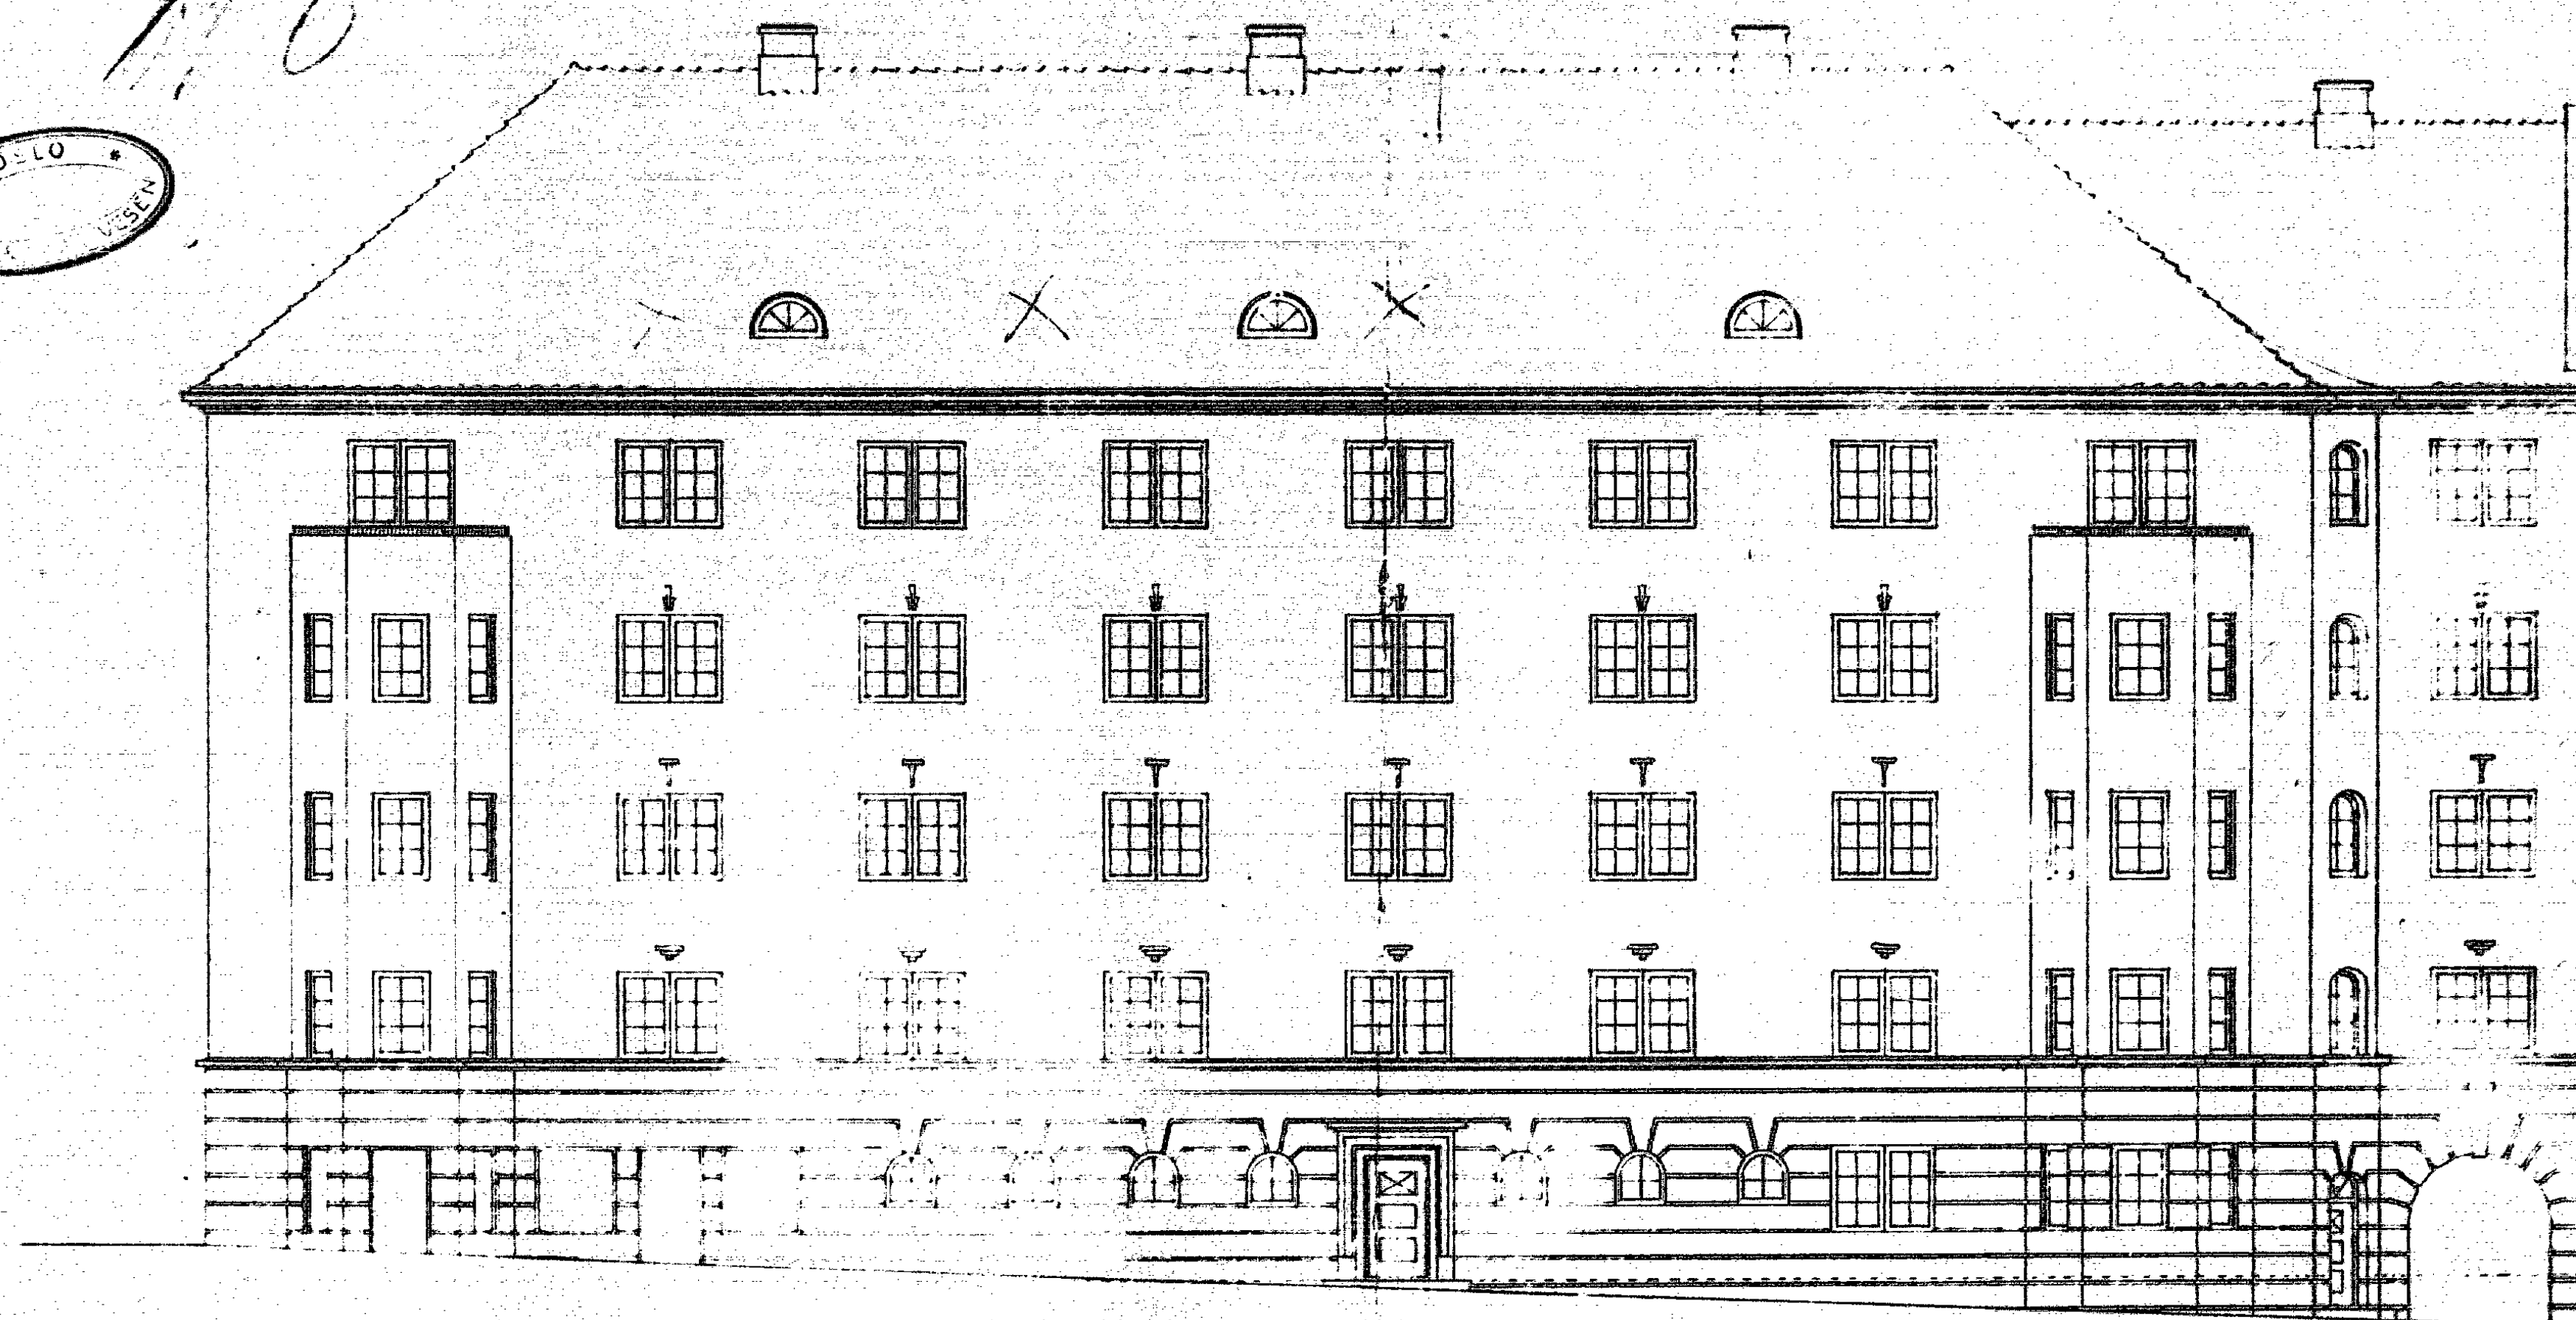


MOT CARPELEN'S GATE

OSLO FEBR 1926
 G. T. SCHULTZ
 ARKITEKT

MATR. N^o 5 TIL CAPPELEN'S GATE.

PLAN AV UNDERETAGE.

1:50 1 2 3 4 5 6 7 8 9 10 11 12 13 M.

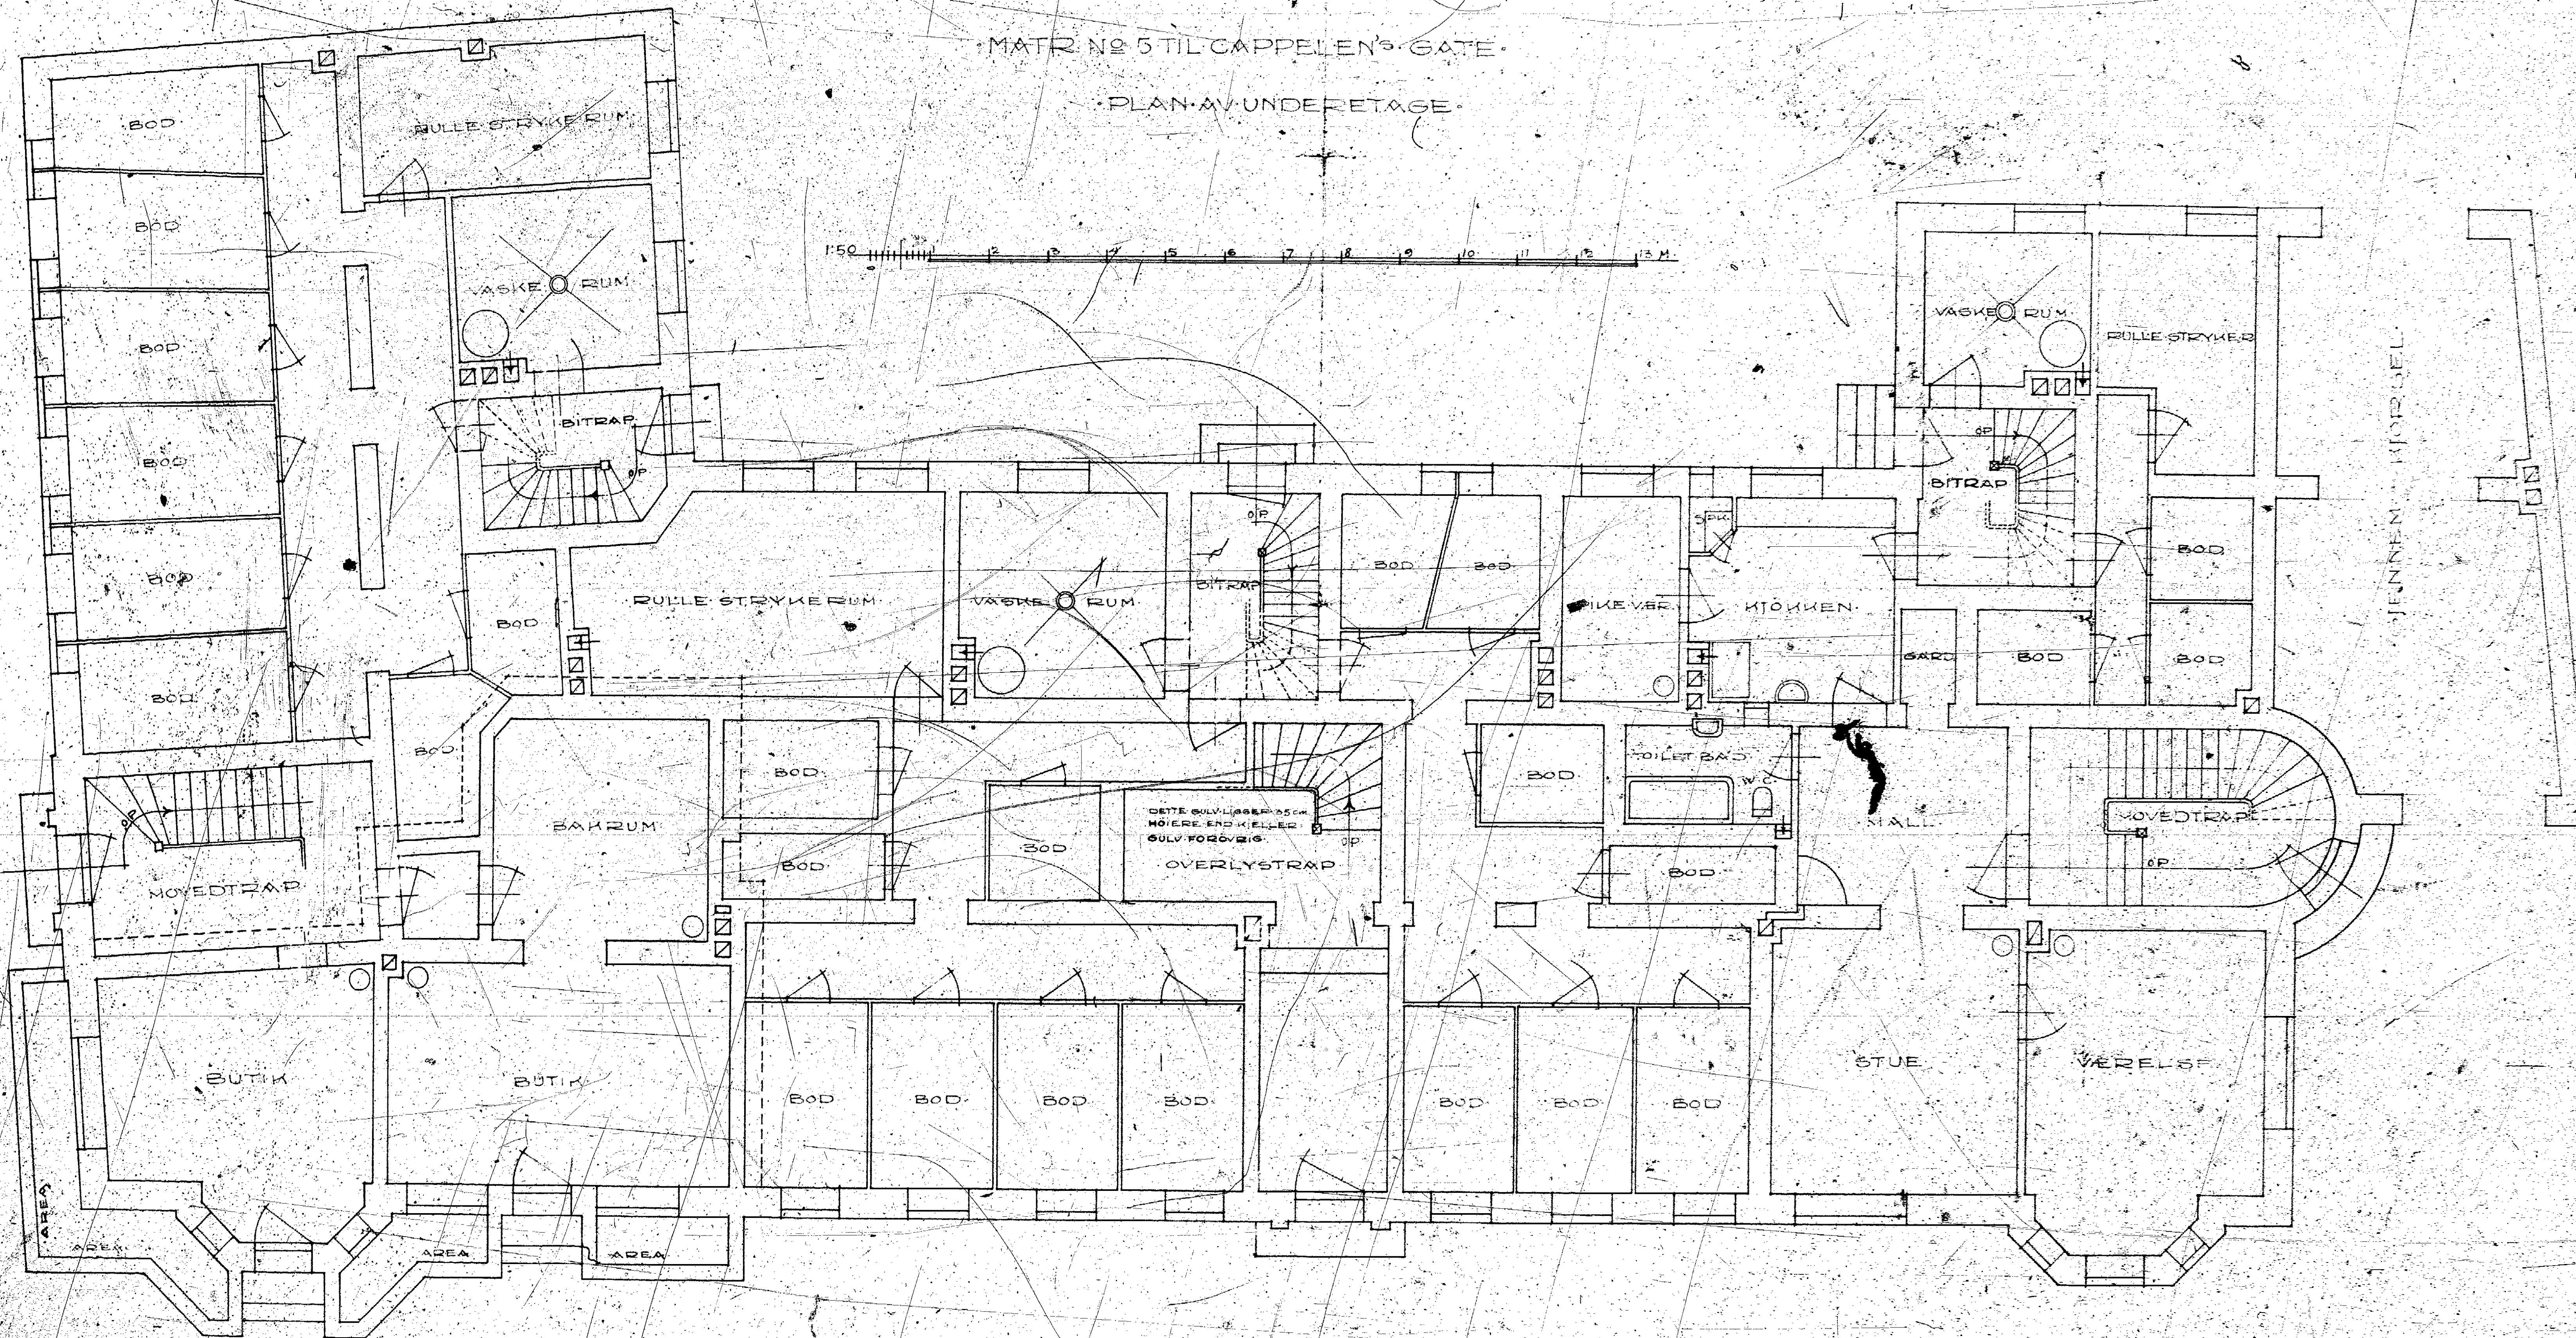

JENNEN MØRTEL


OSLO-MARS
ST. SCHUL
ARKITE


MATR. N^o 5, TIL CAPPELEN'S GATE.

ETAGEPLAN.

AREAL 639,00 M².

1:50

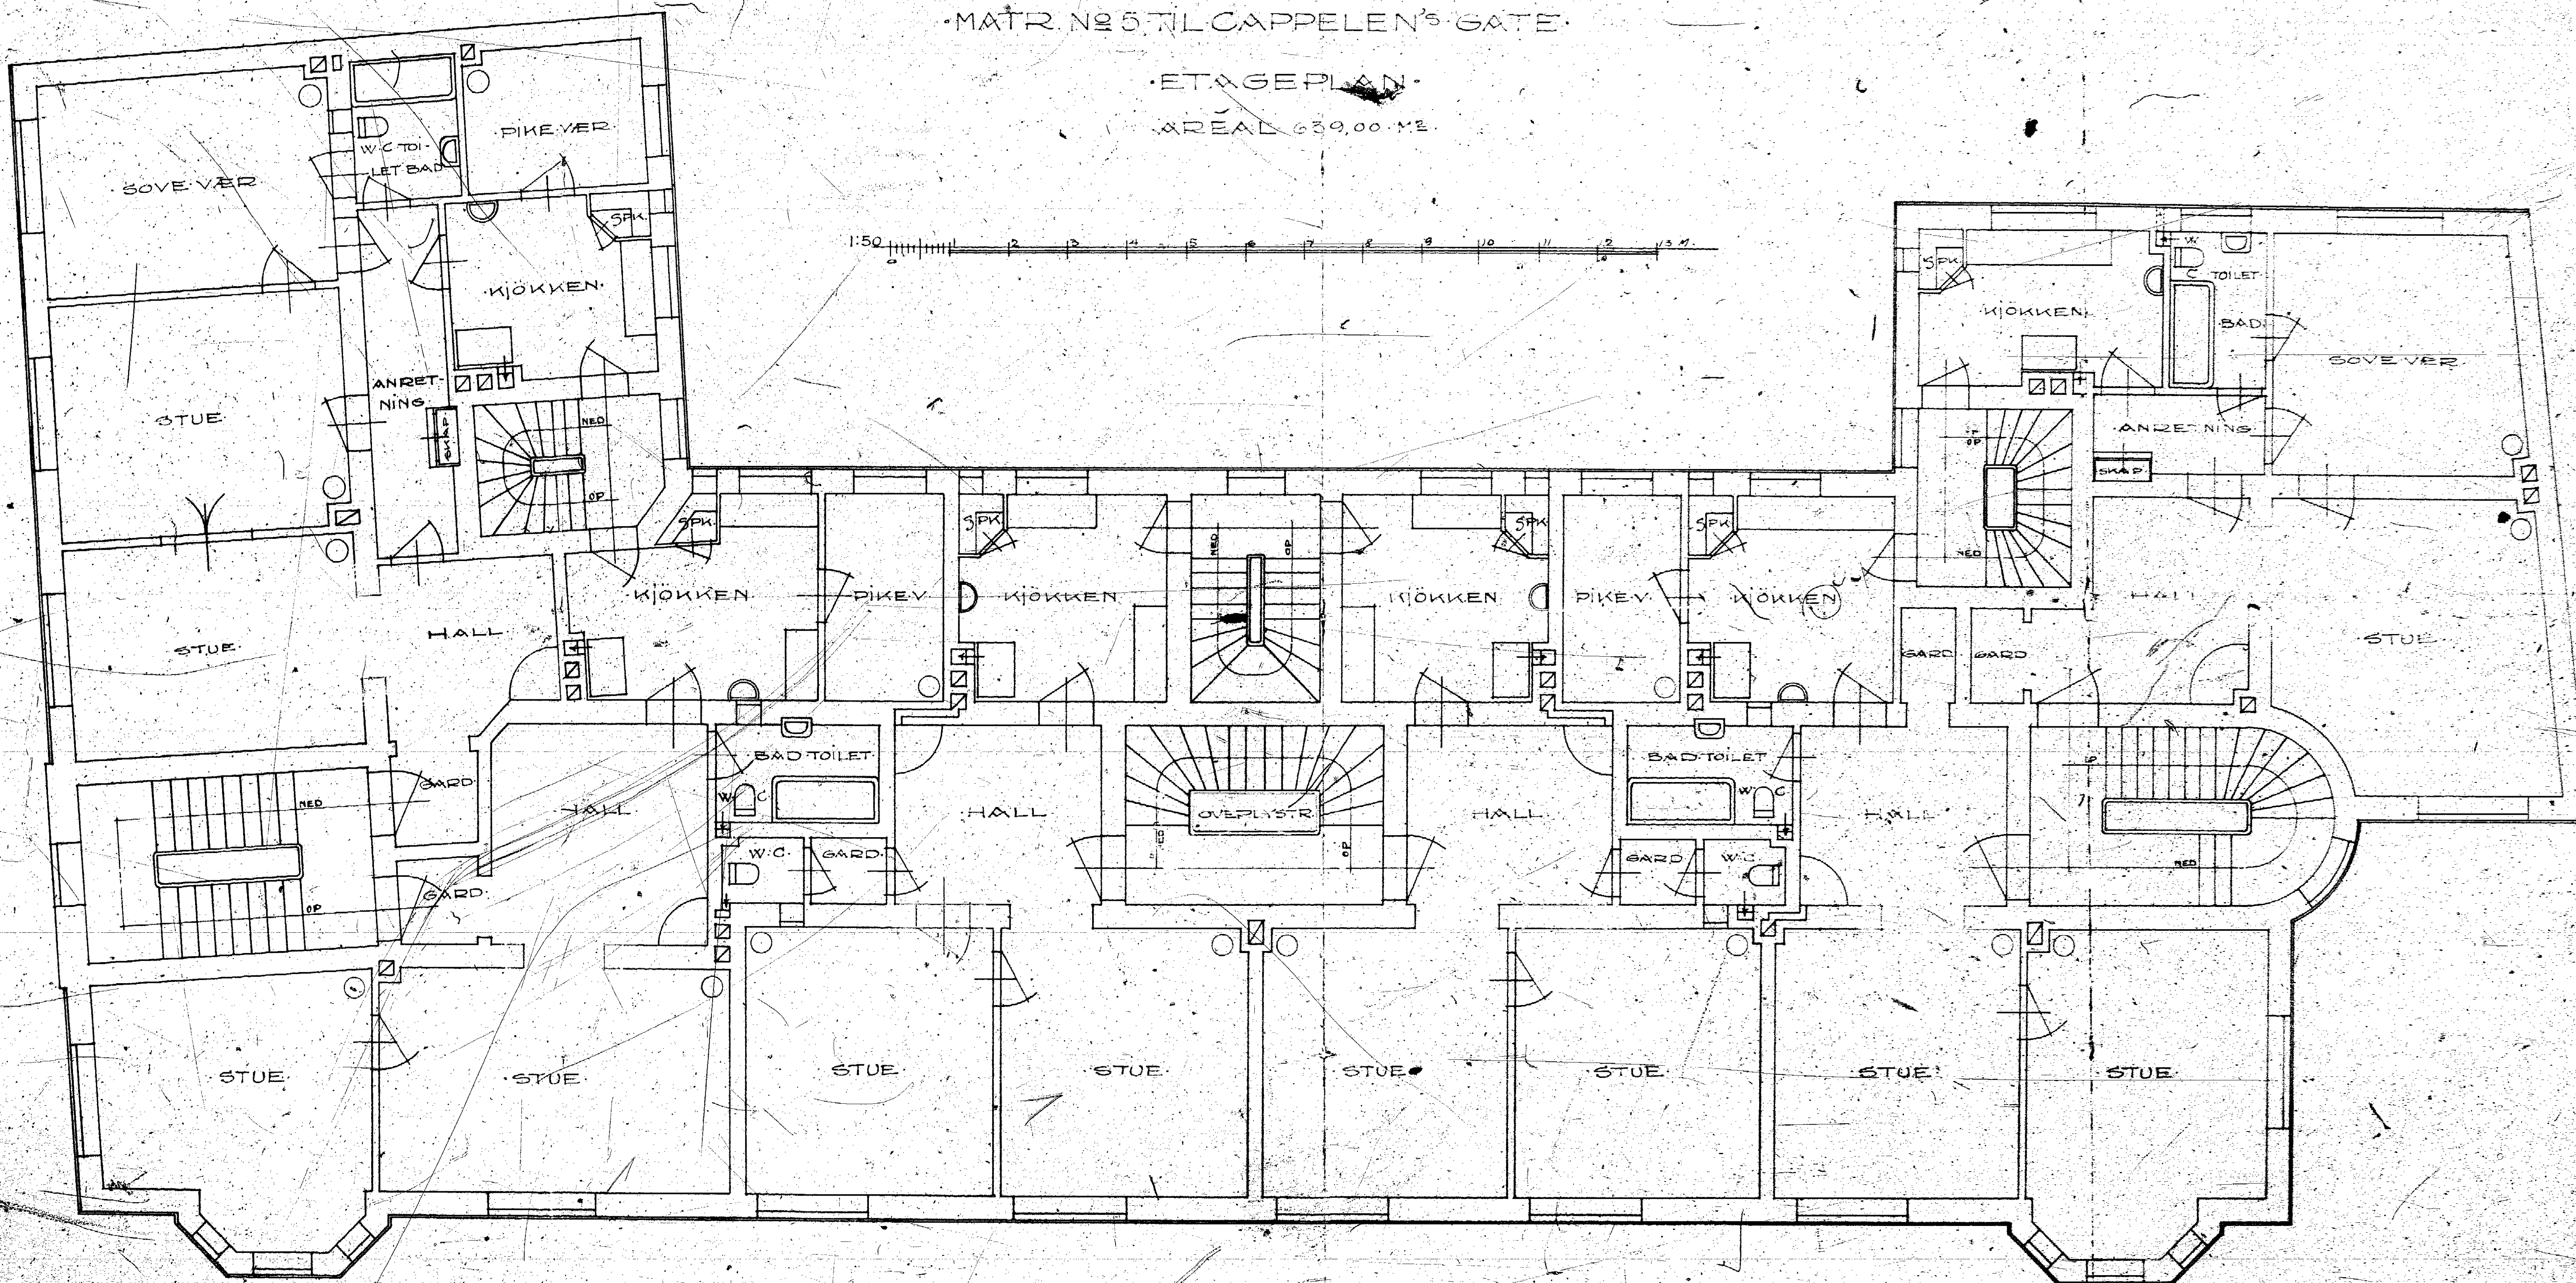

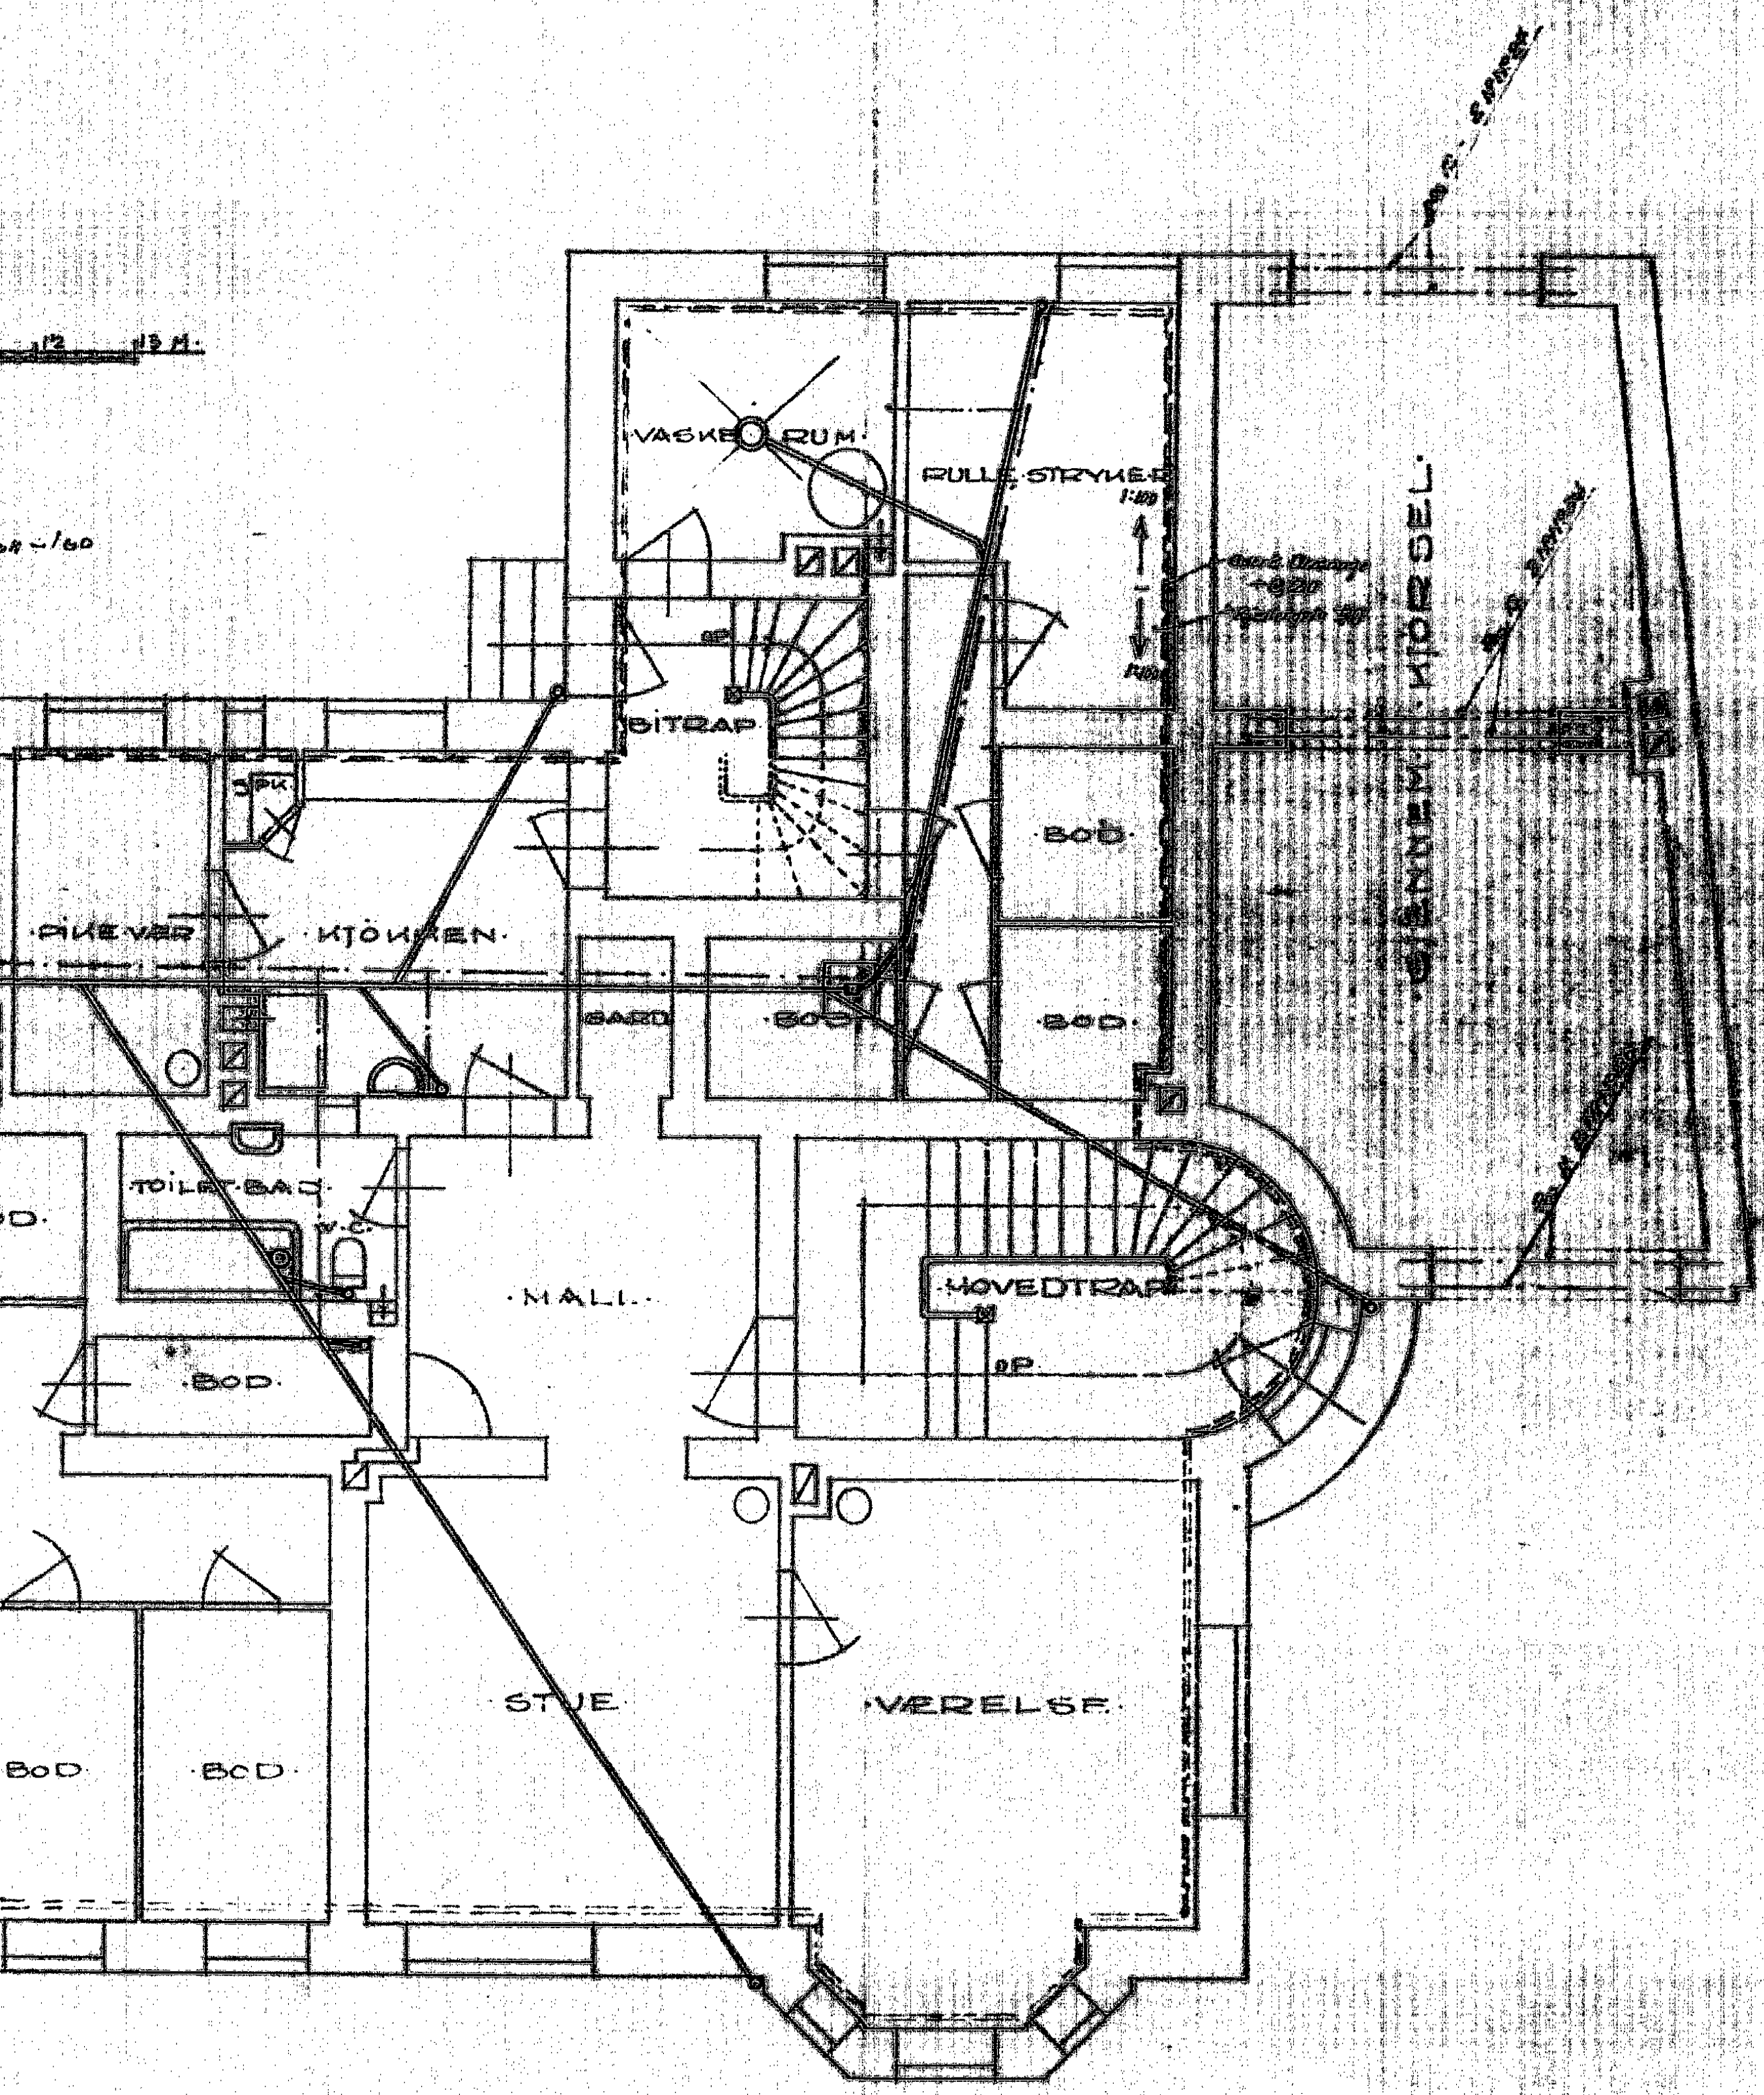


22 PK 37



• MATR N° 5 TIL CAPPELEN'S GATE •

• PLAN AV UNDERETAGE •

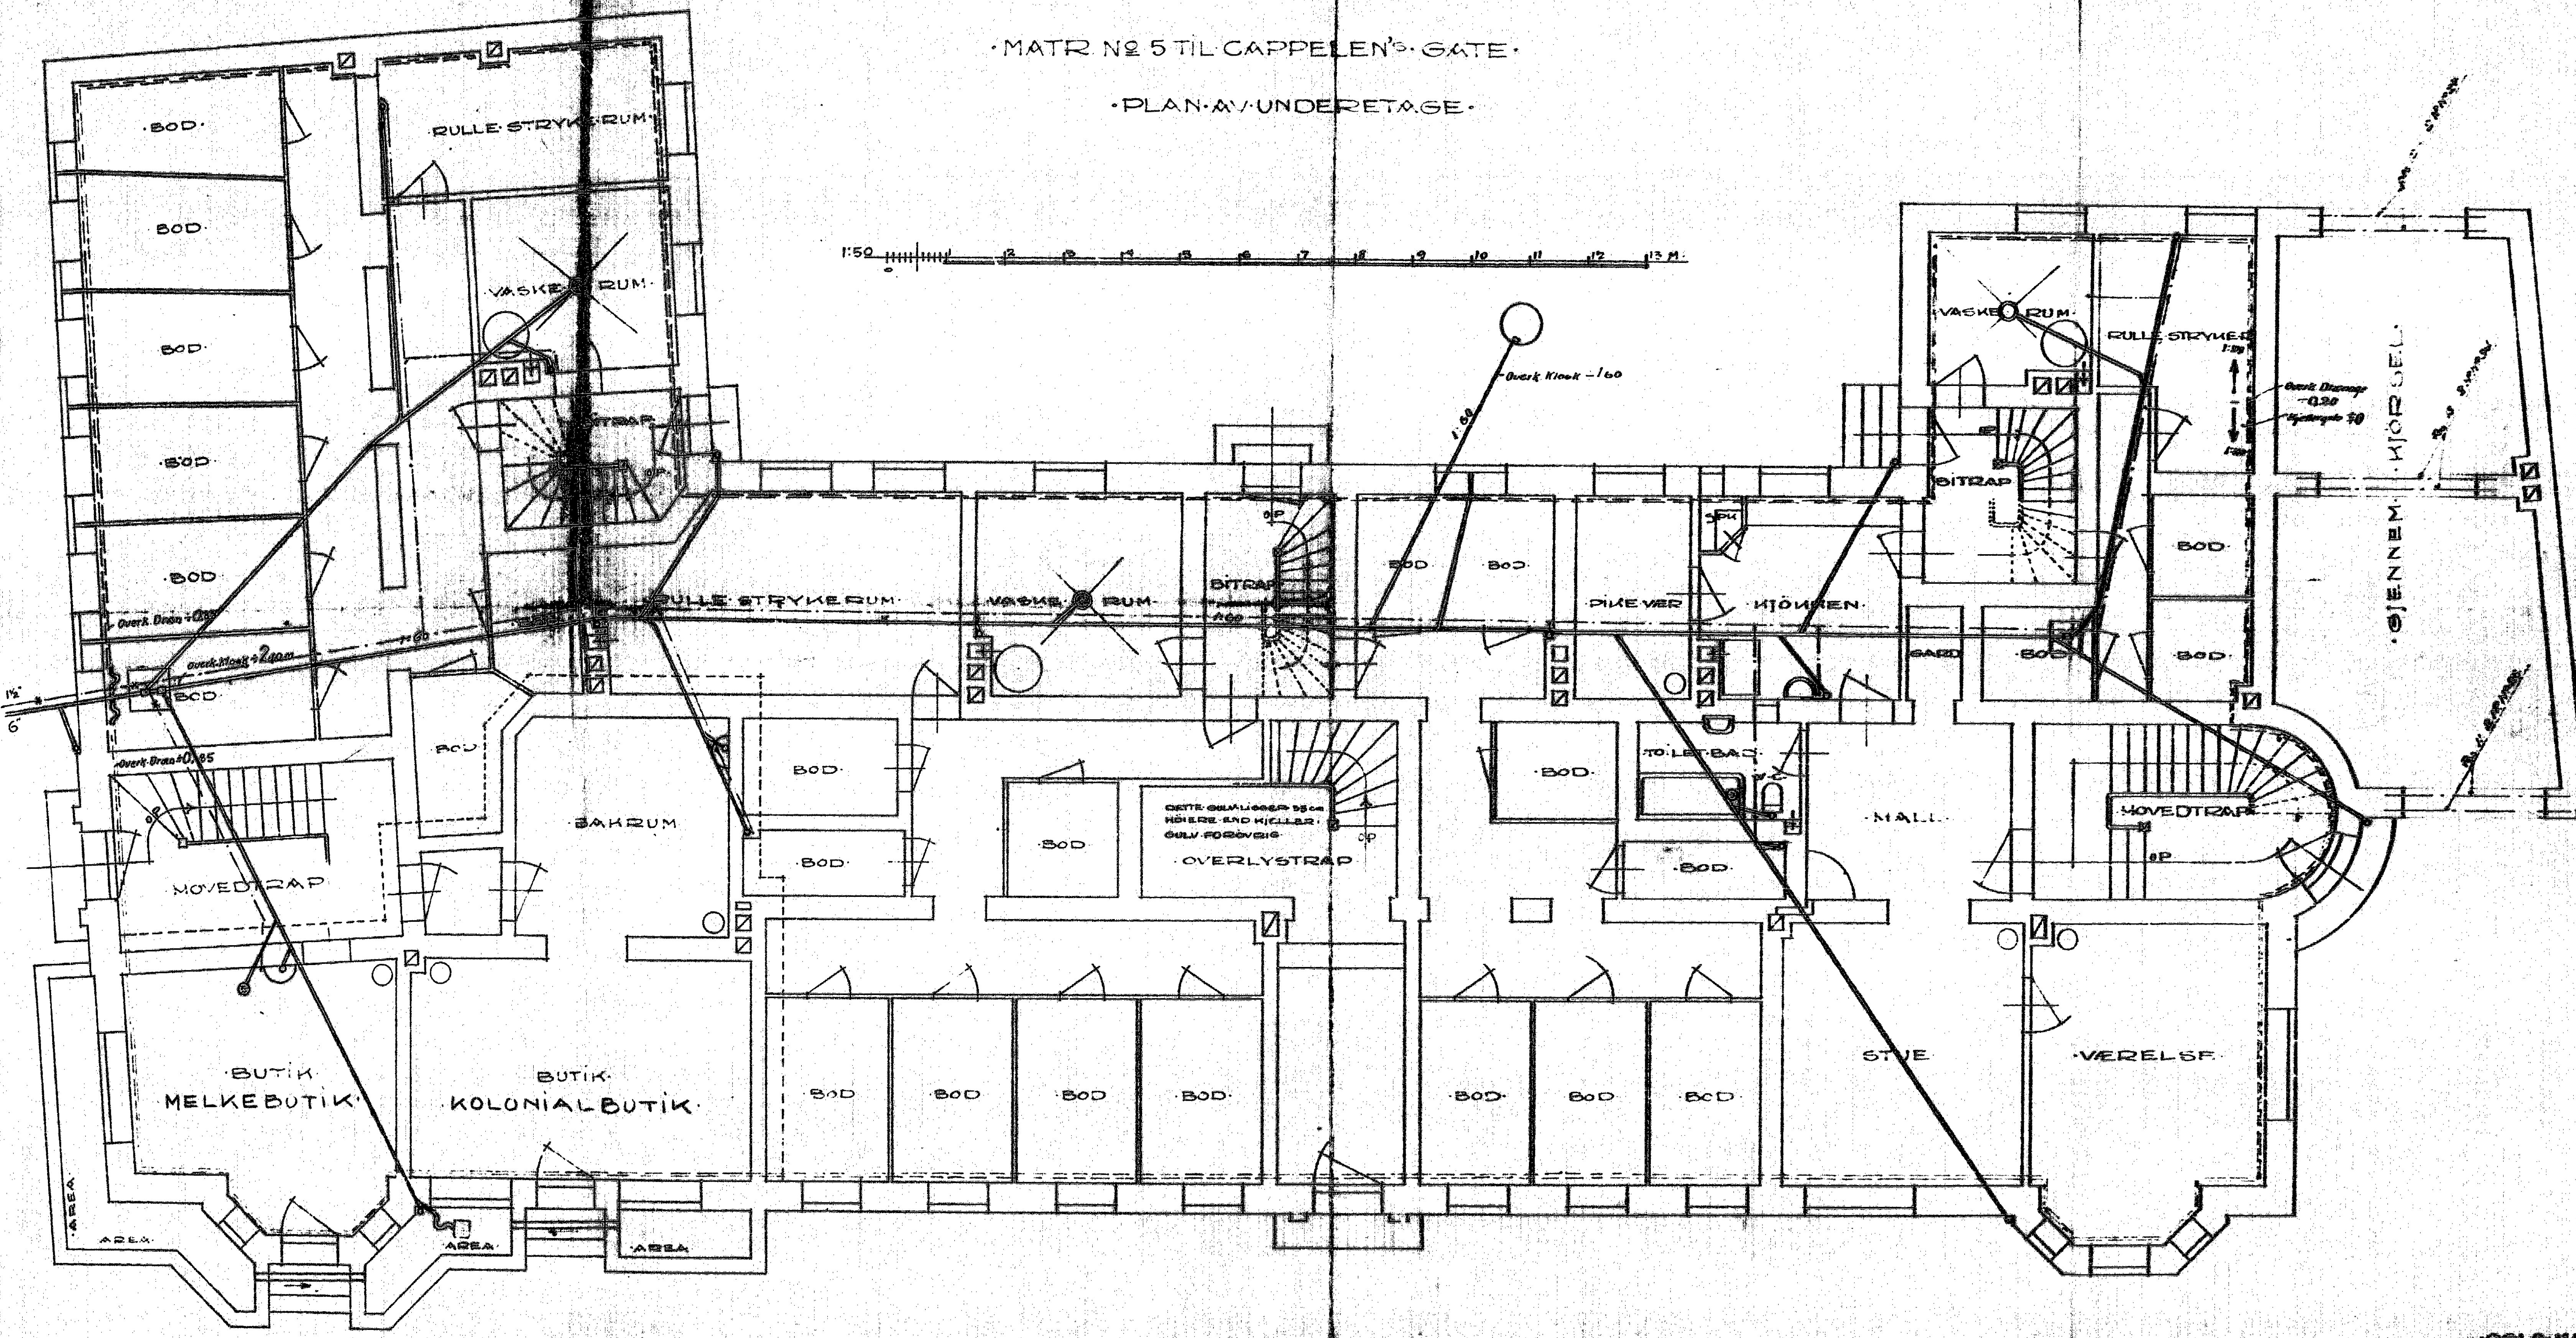



20 cm

OSLO-M
G.T. SC
ARV

3.
 •MATH. N° 5 TIL CARPELEN'S GATE.

•ETAGEPLAN.

AREAL 39,00 M².

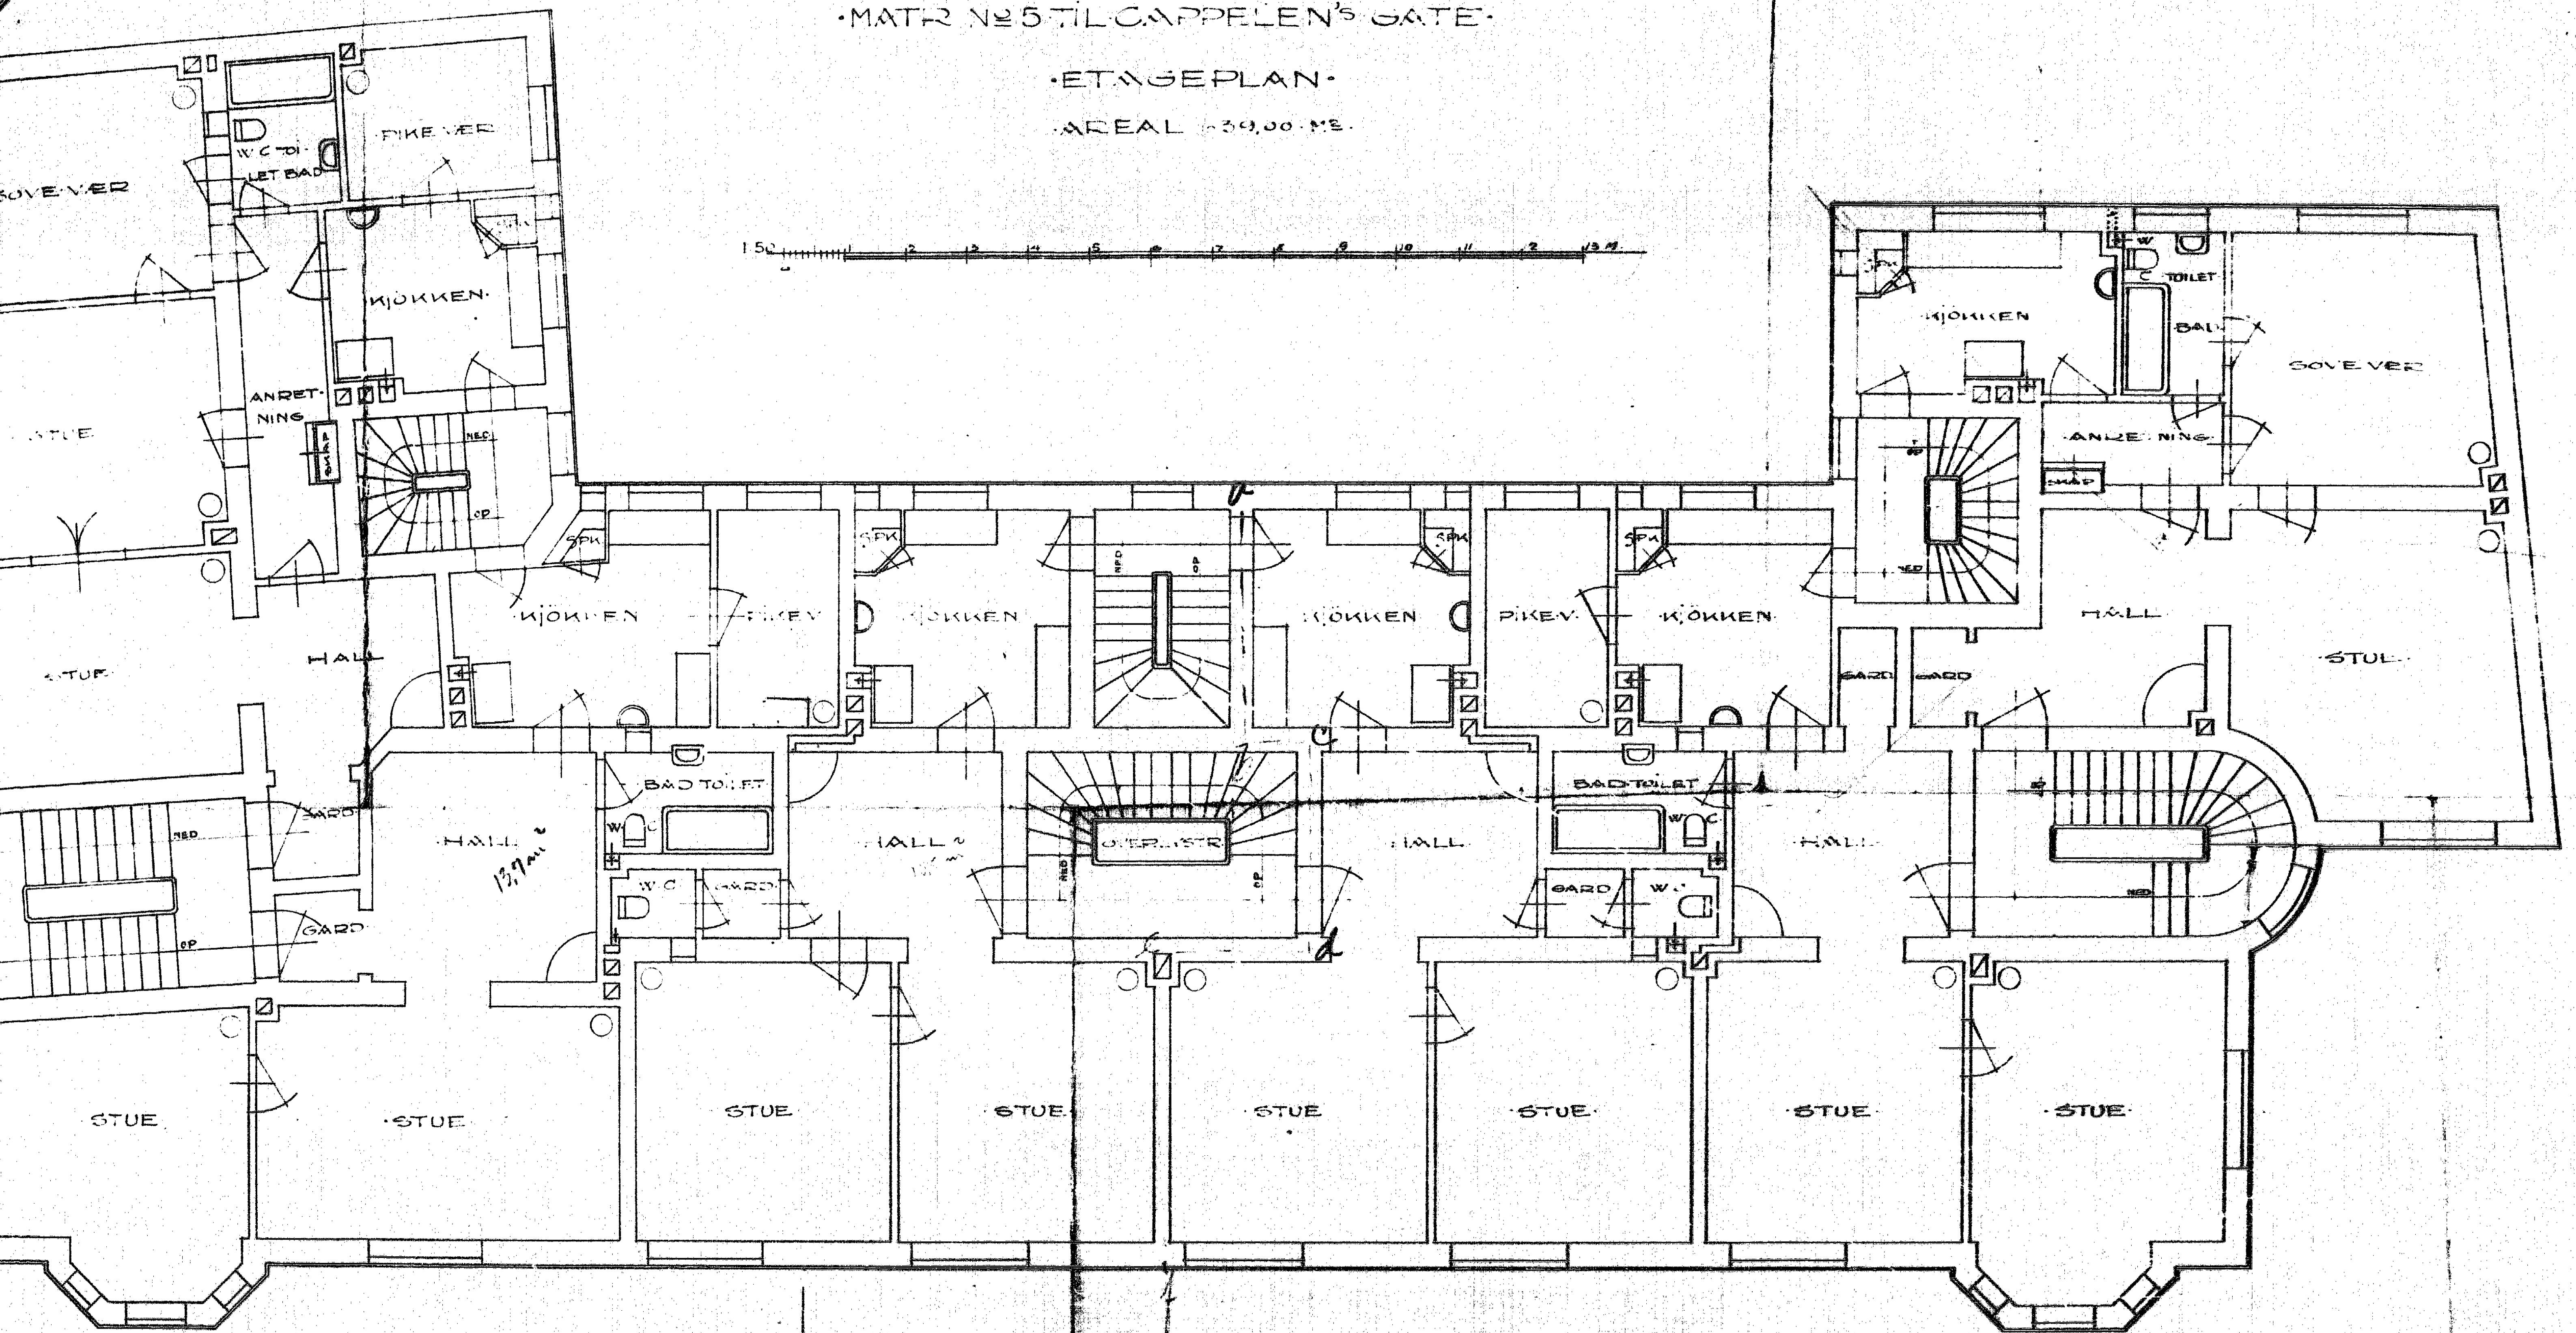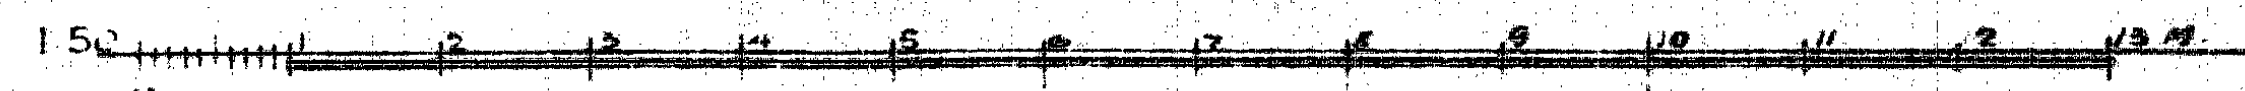

OSLO MARS 1926
 G.T. SCHULTZ
 ARKITEKT